


dirección:
 Plaza Menéndez Pelayo nº 2. Madrid - Facultad de Derecho
 escala: 1:200

plano:
 PLANTA BAJA 00

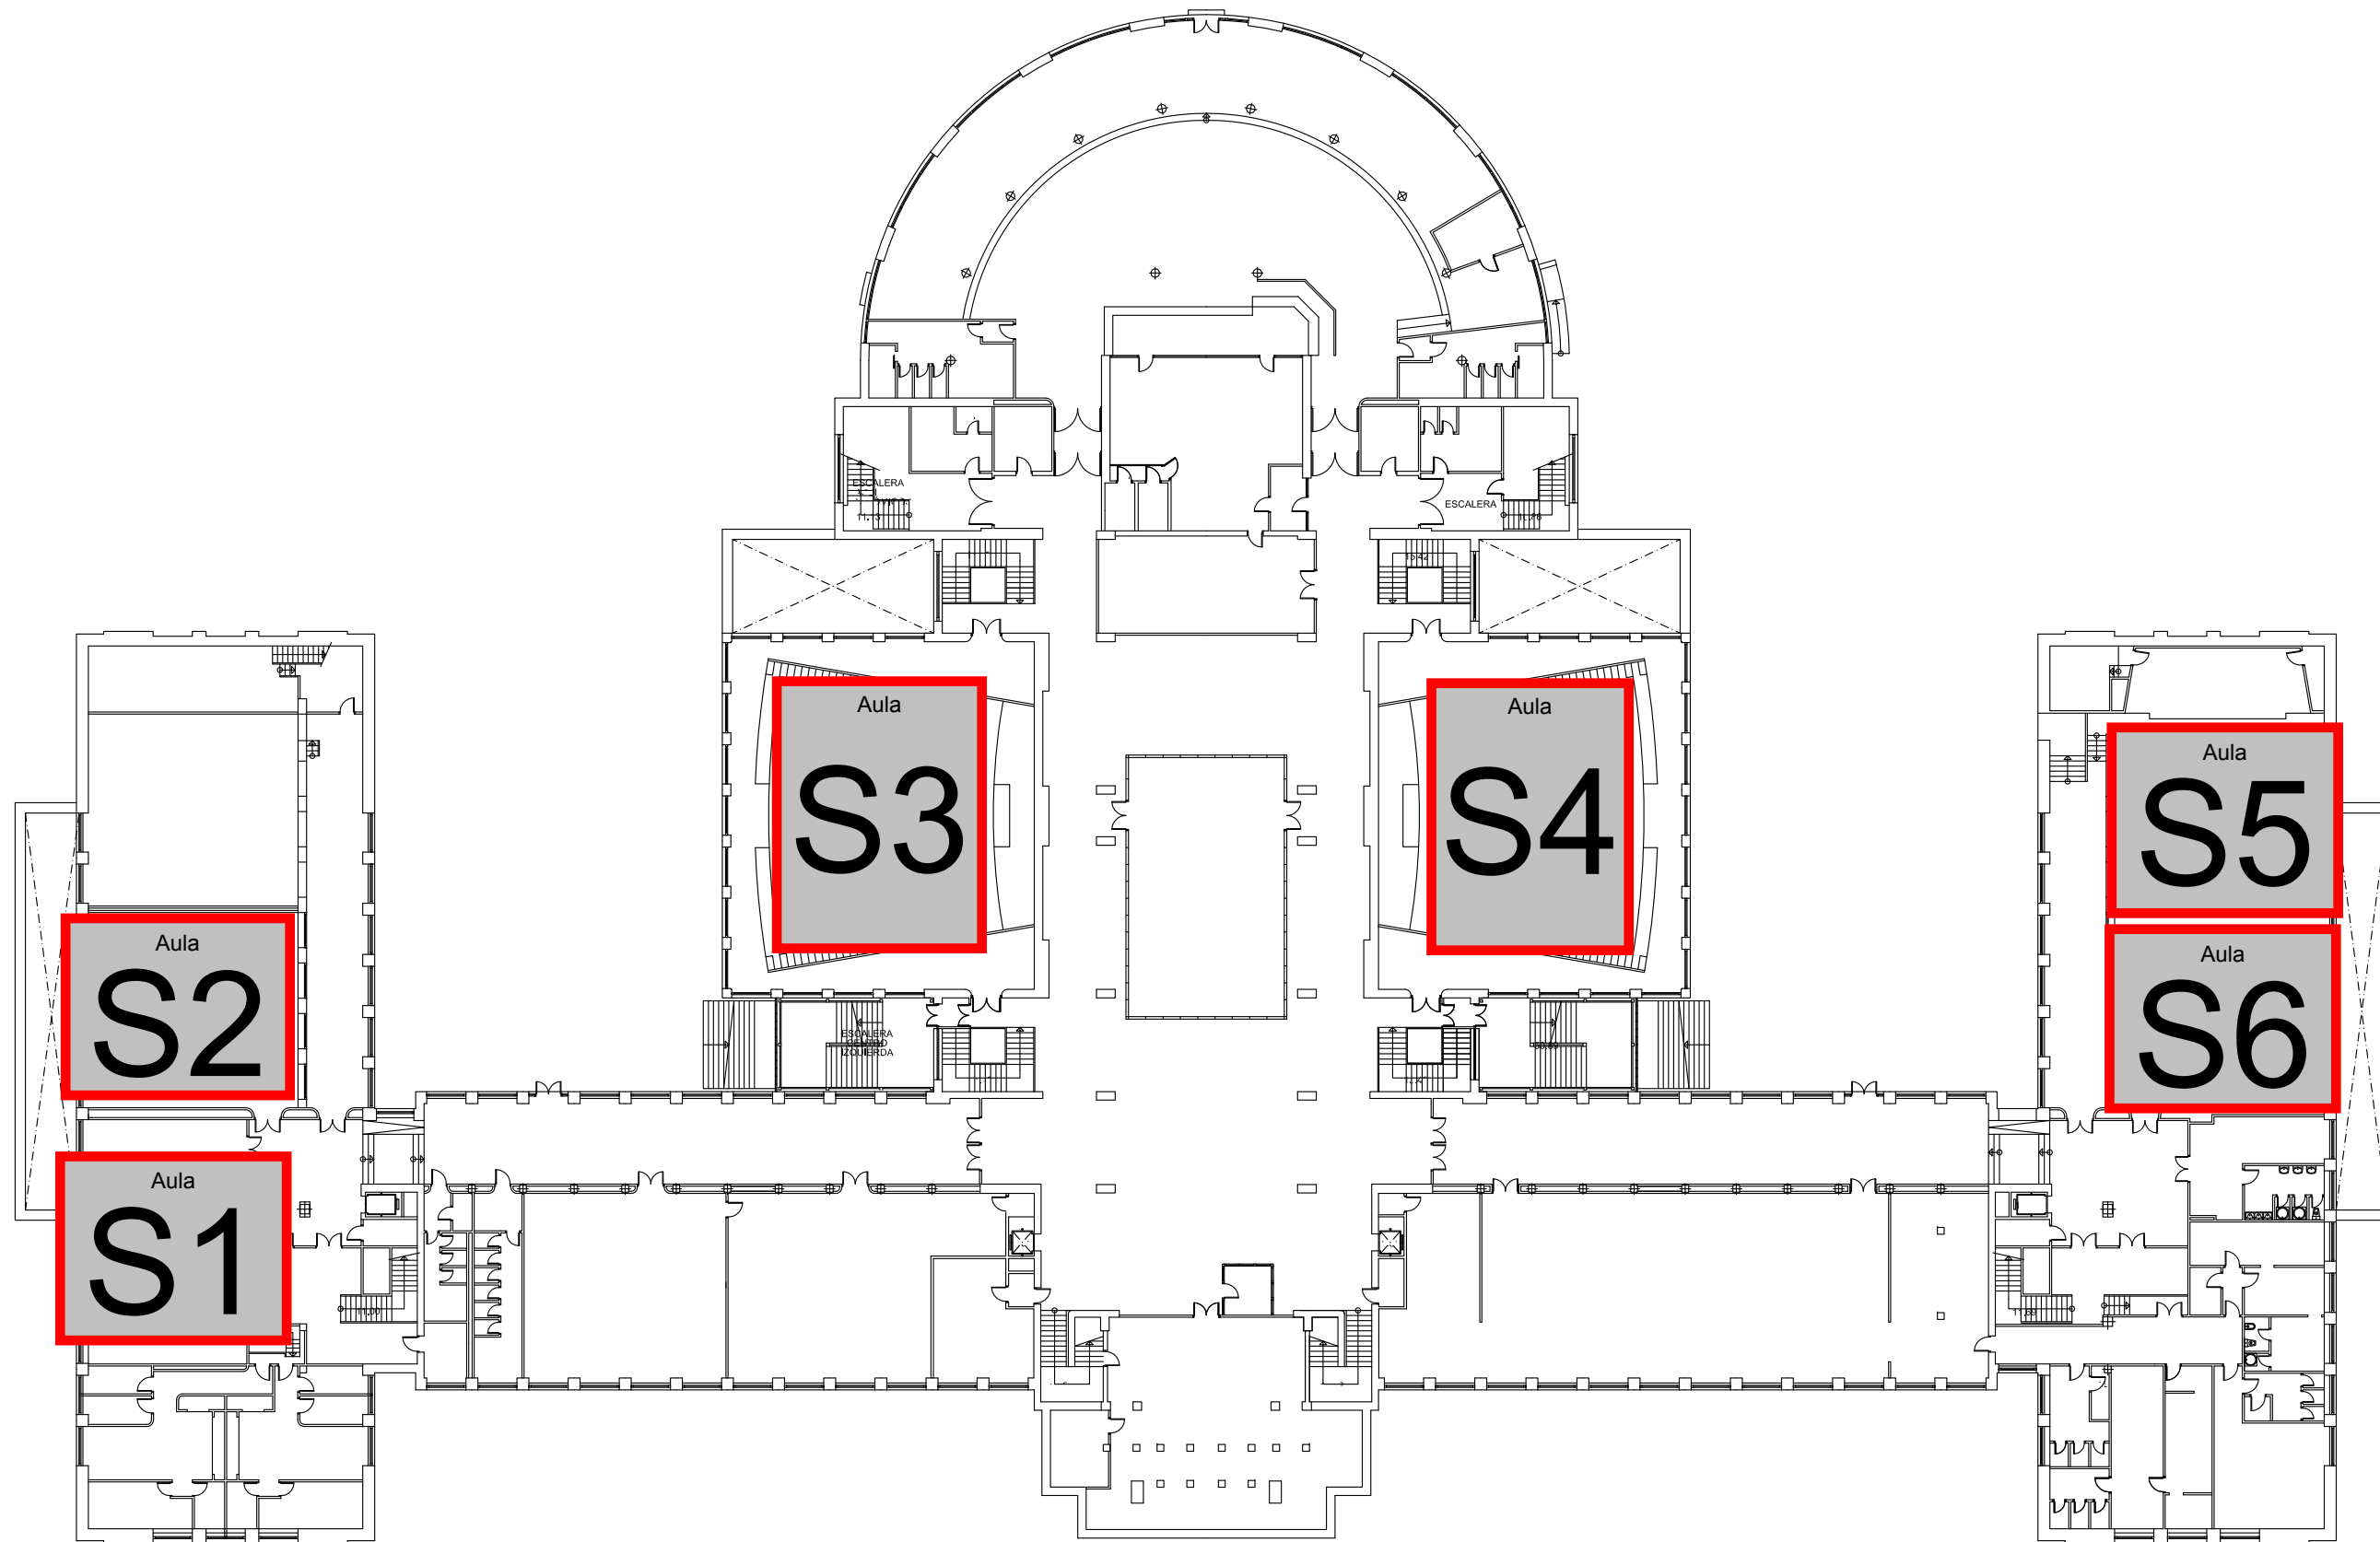


SUPERFICIE CONSTRUIDA 6.385,05 m²

dirección:
Plaza Menéndez Pelayo nº 2. Madrid - Facultad de Derecho
plano: escala 1:200

PLANTA SOTANO 1

S1



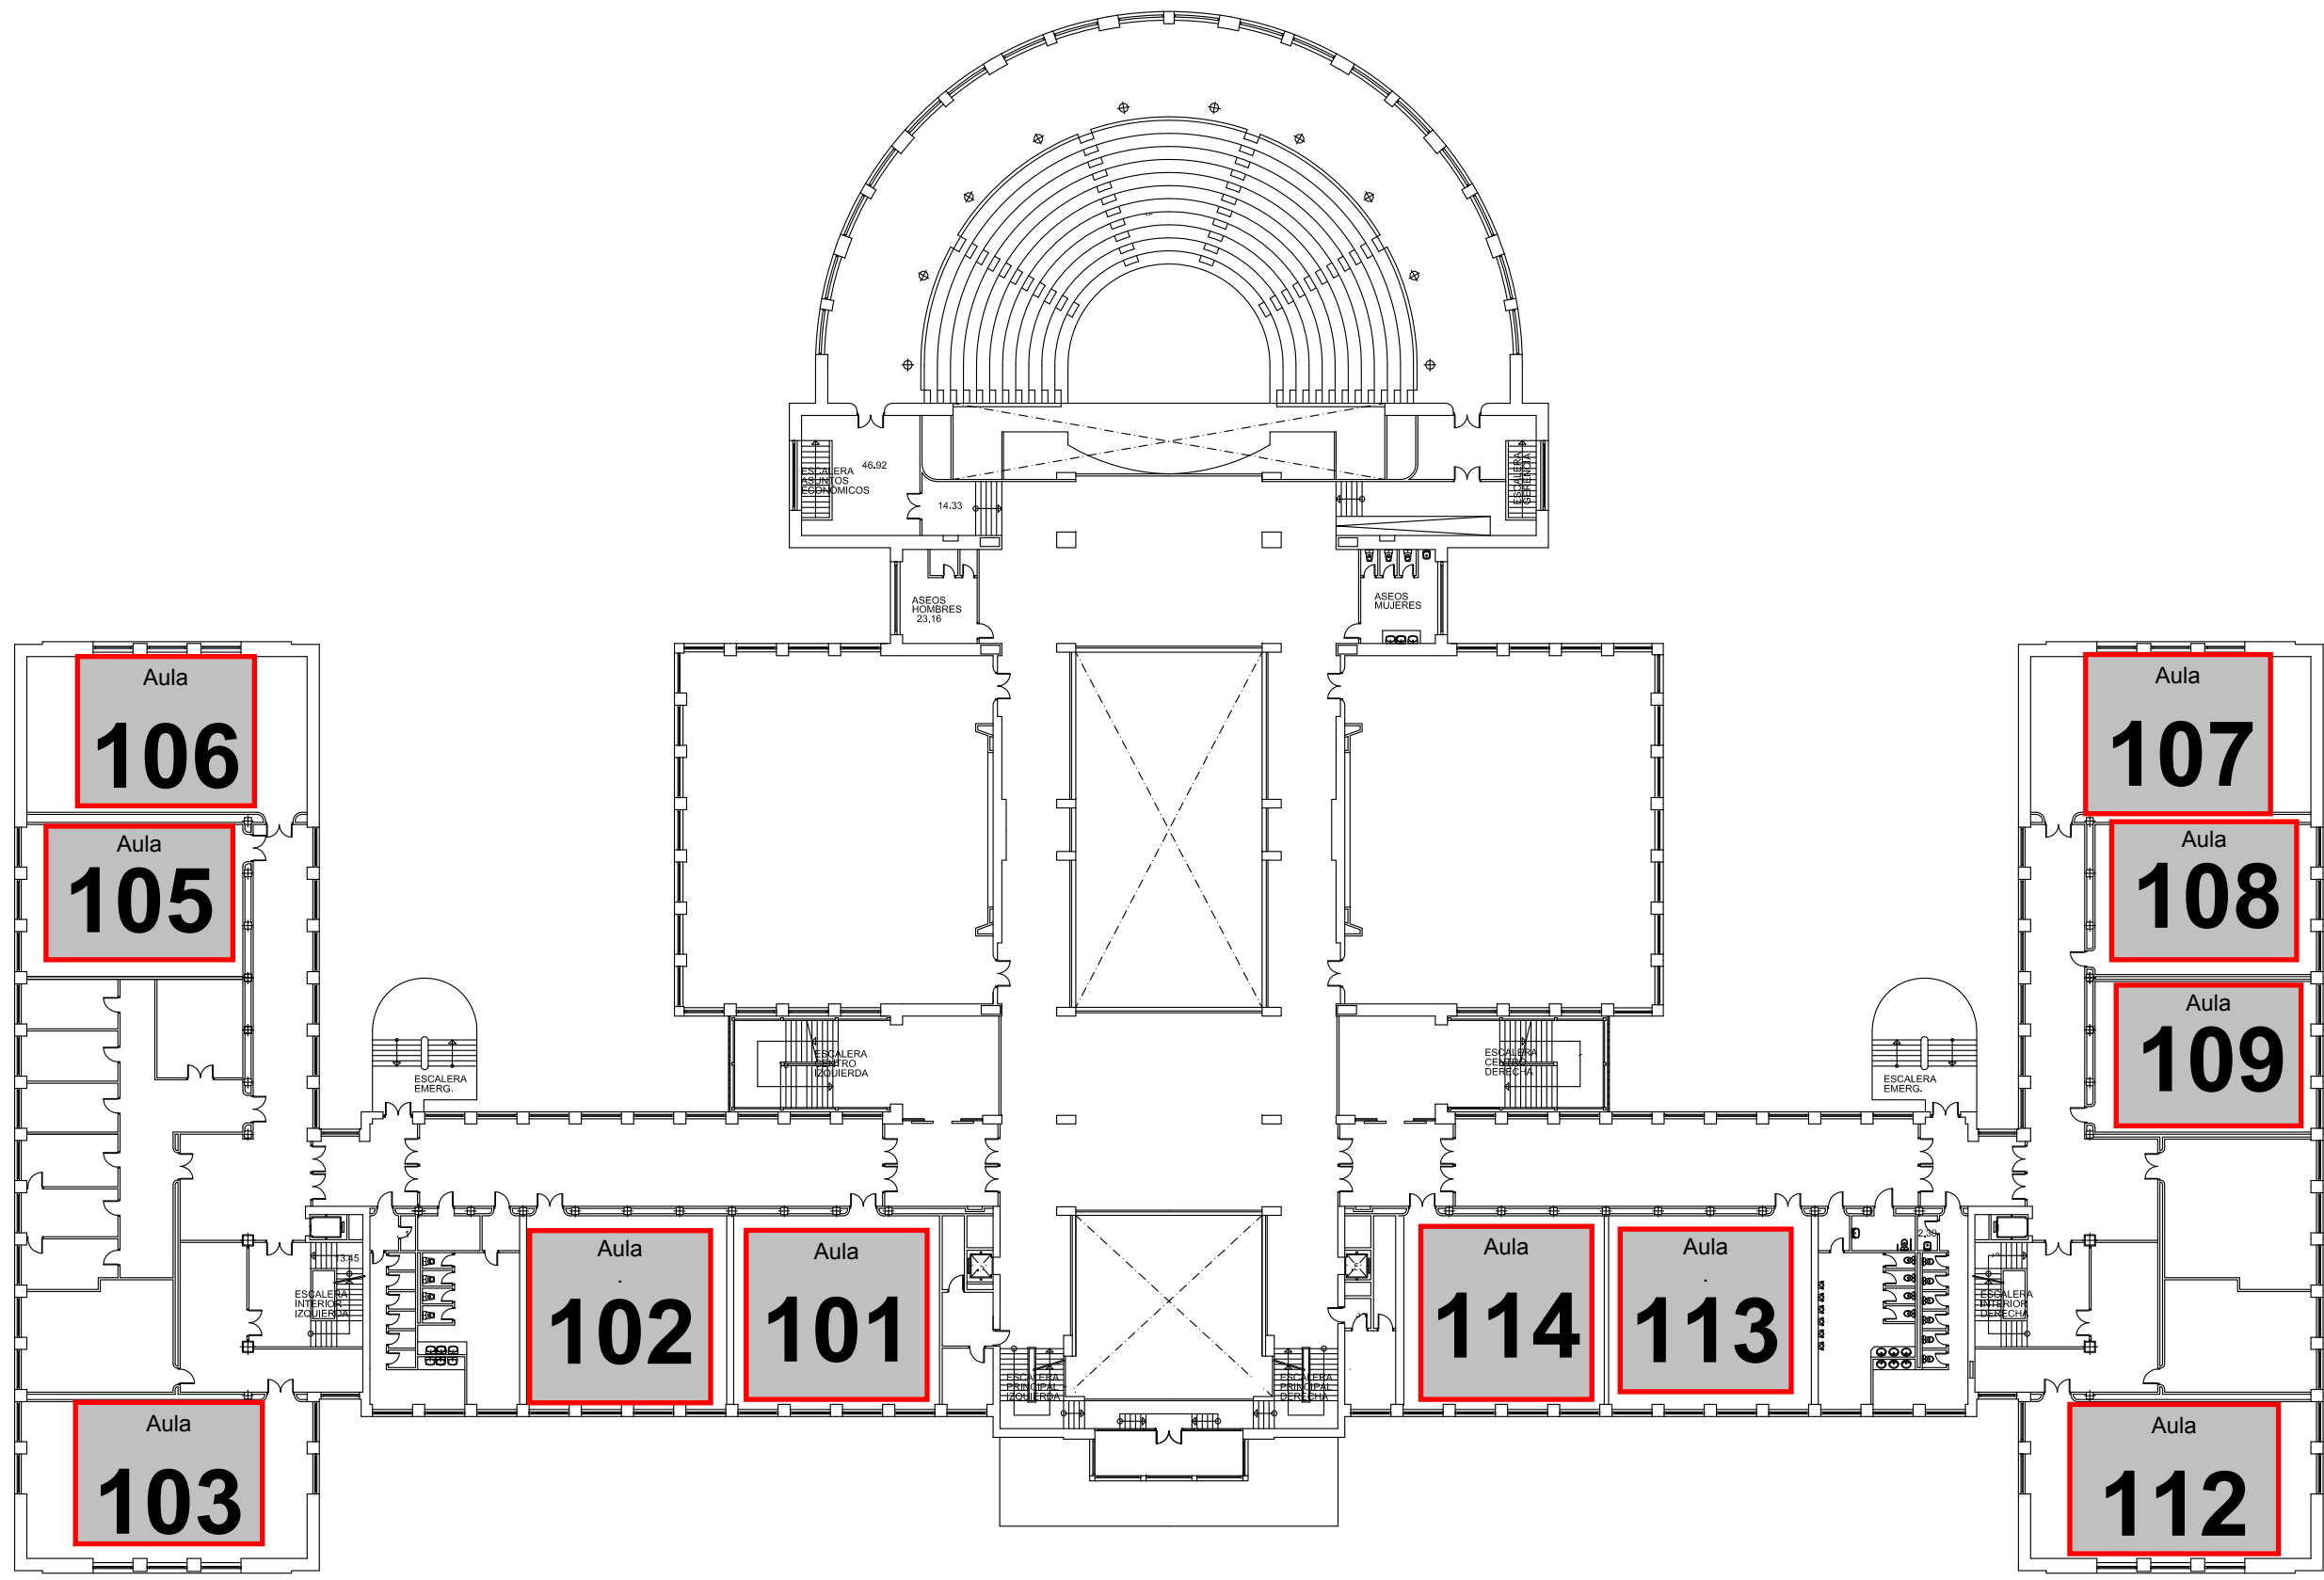


proyecto:

dirección:

Plaza Menéndez Pelayo nº 2. Madrid - Facultad de Derecho escala: 1:200

plano: **01**

PLANTA PRIMERA

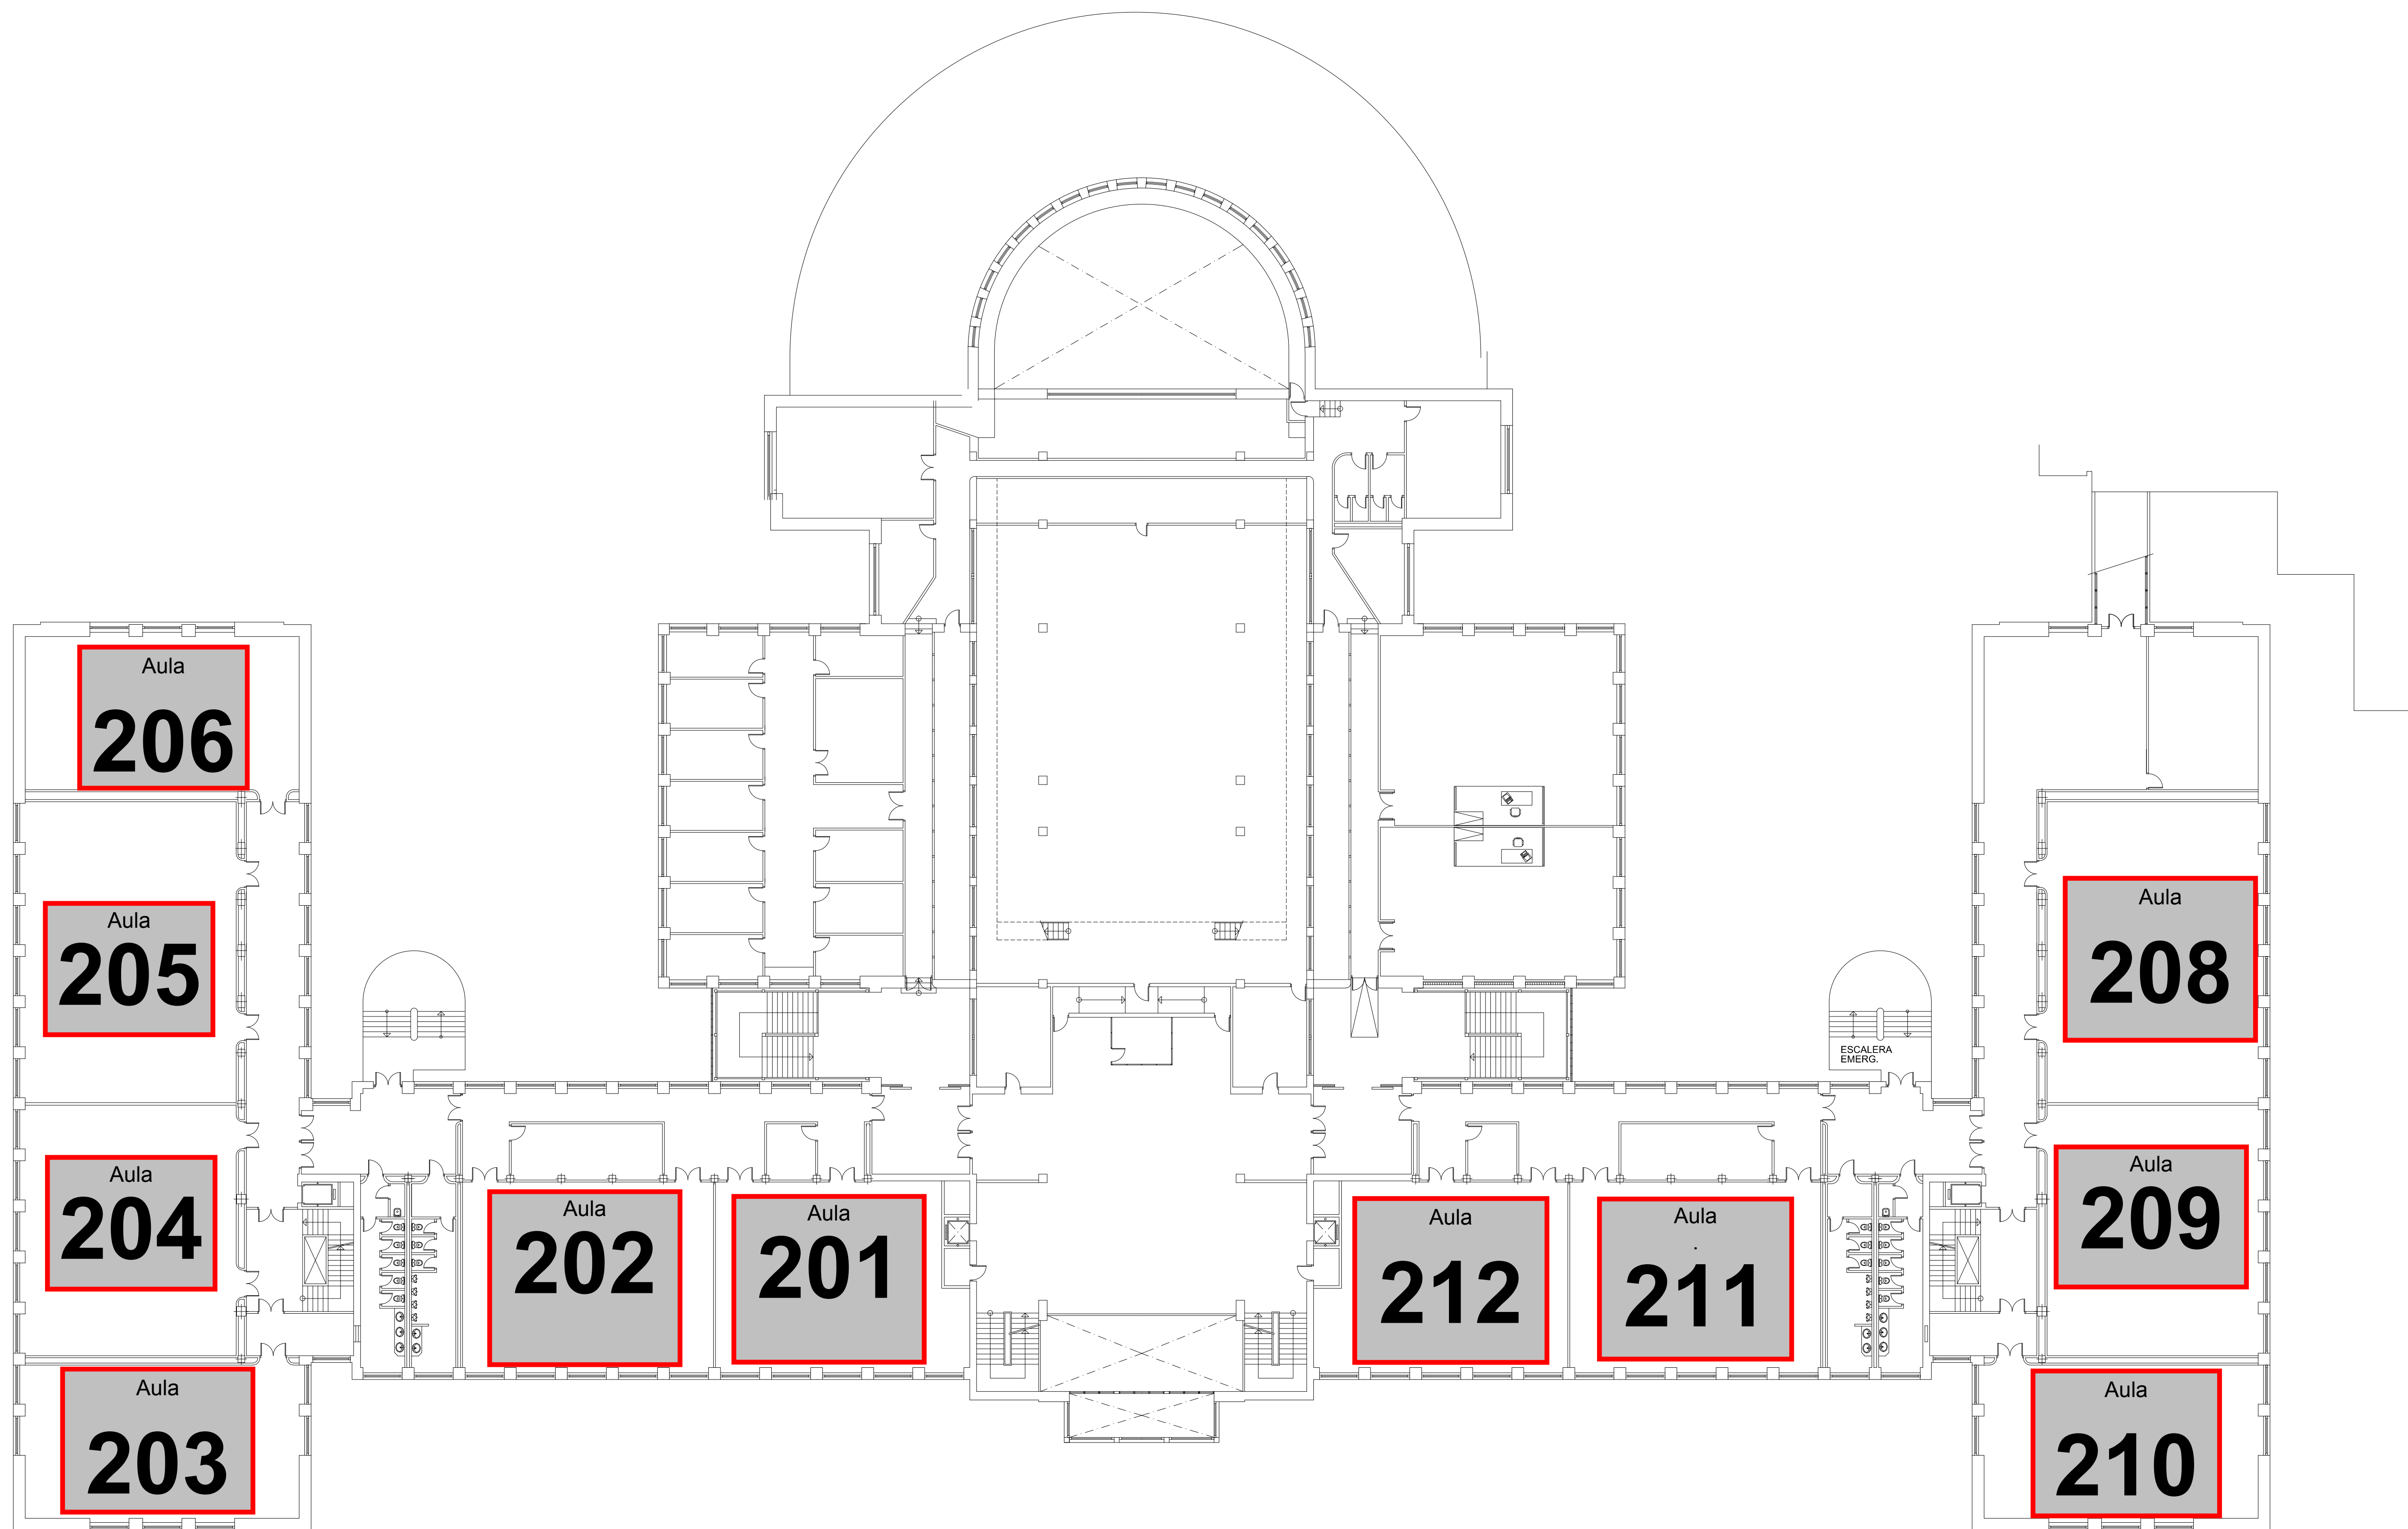

dirección:


Plaza Menéndez Pelayo nº 2. Madrid - Facultad de Derecho
plano:

escala 1:200

PLANTA SEGUNDA

02



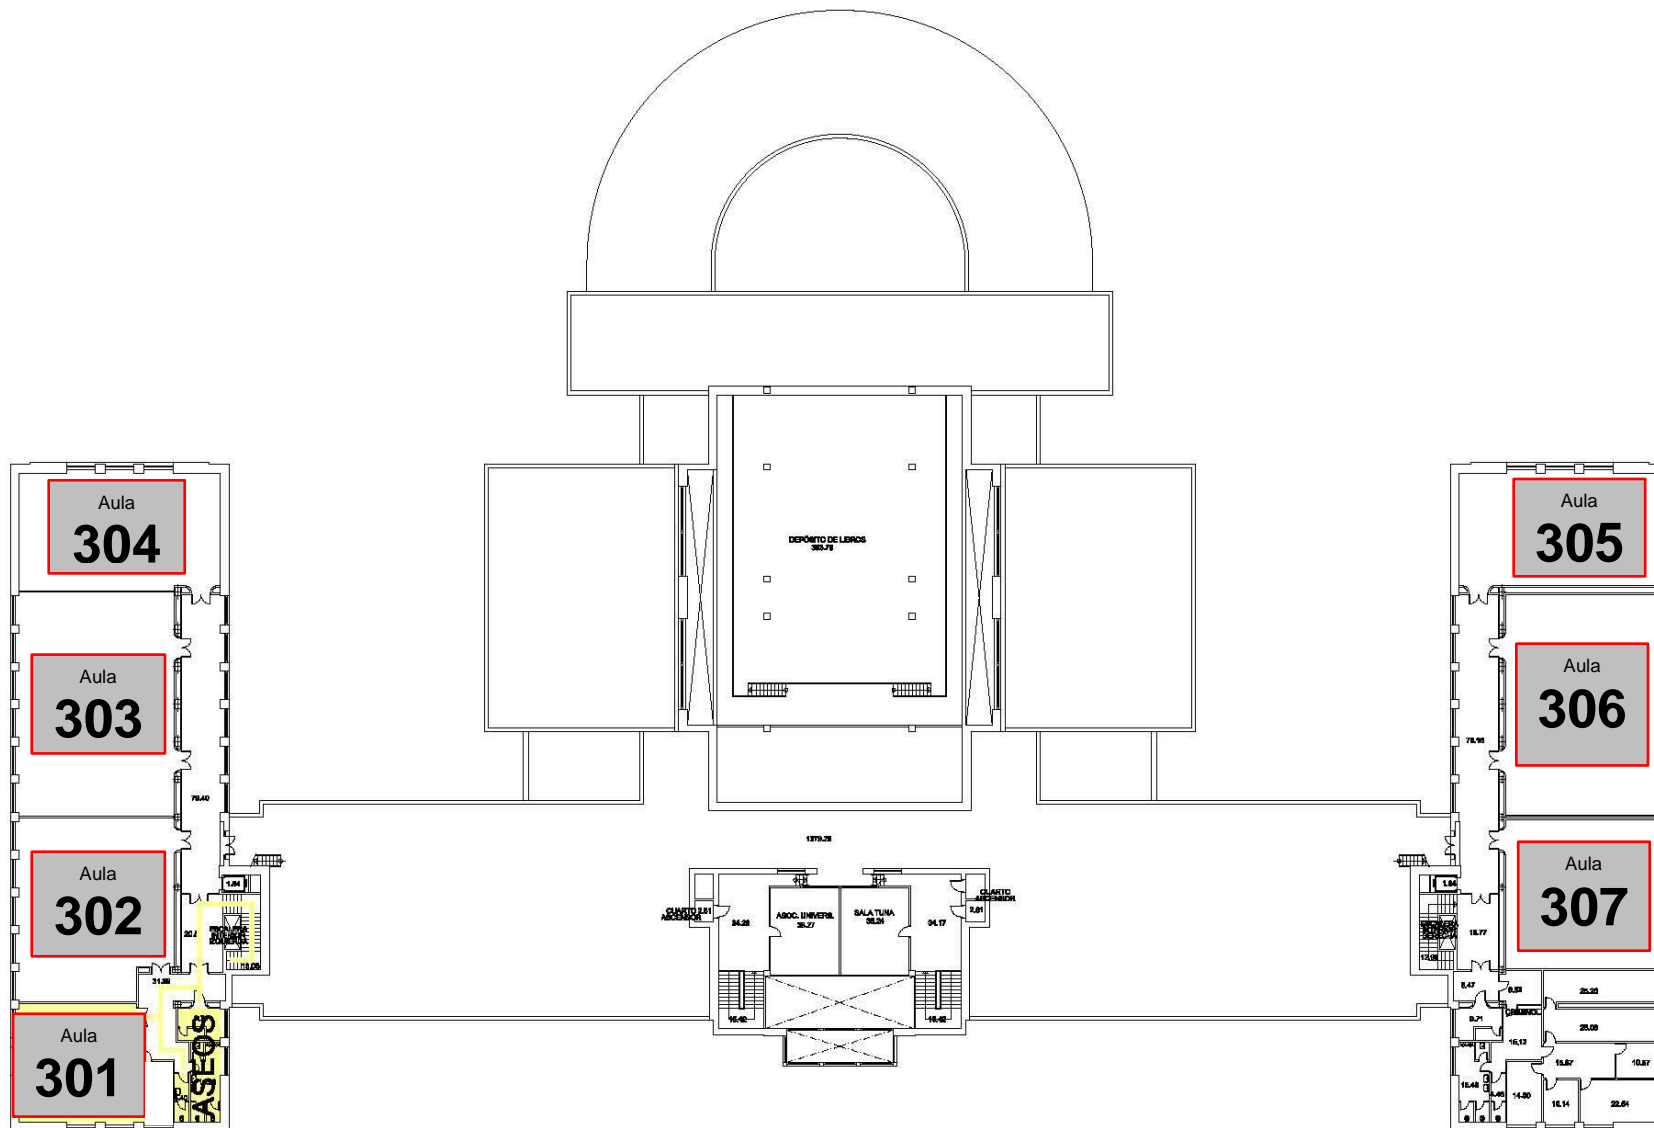

dirección:
 Plaza Menéndez Pelayo nº 2, Madrid - Facultad de Derecho
 escala: 1:200

PLANTA TERCERA

03

