

SUO. CONSTRUIDA 4.303,84 m²


dirección:  
 Plaza Menéndez Pelayo nº 1, Madrid - Facultad de Filosofía A  
 planta:  
 ESTADO ACTUAL  
 PLANTA PRIMERA  
 XXX

escala de planos:  
 de 1/50  
 nº 01  
 escala: 1/200

AULAS FILOLOGÍA

UNIVERSIDAD COMPLUTENSE DE MADRID



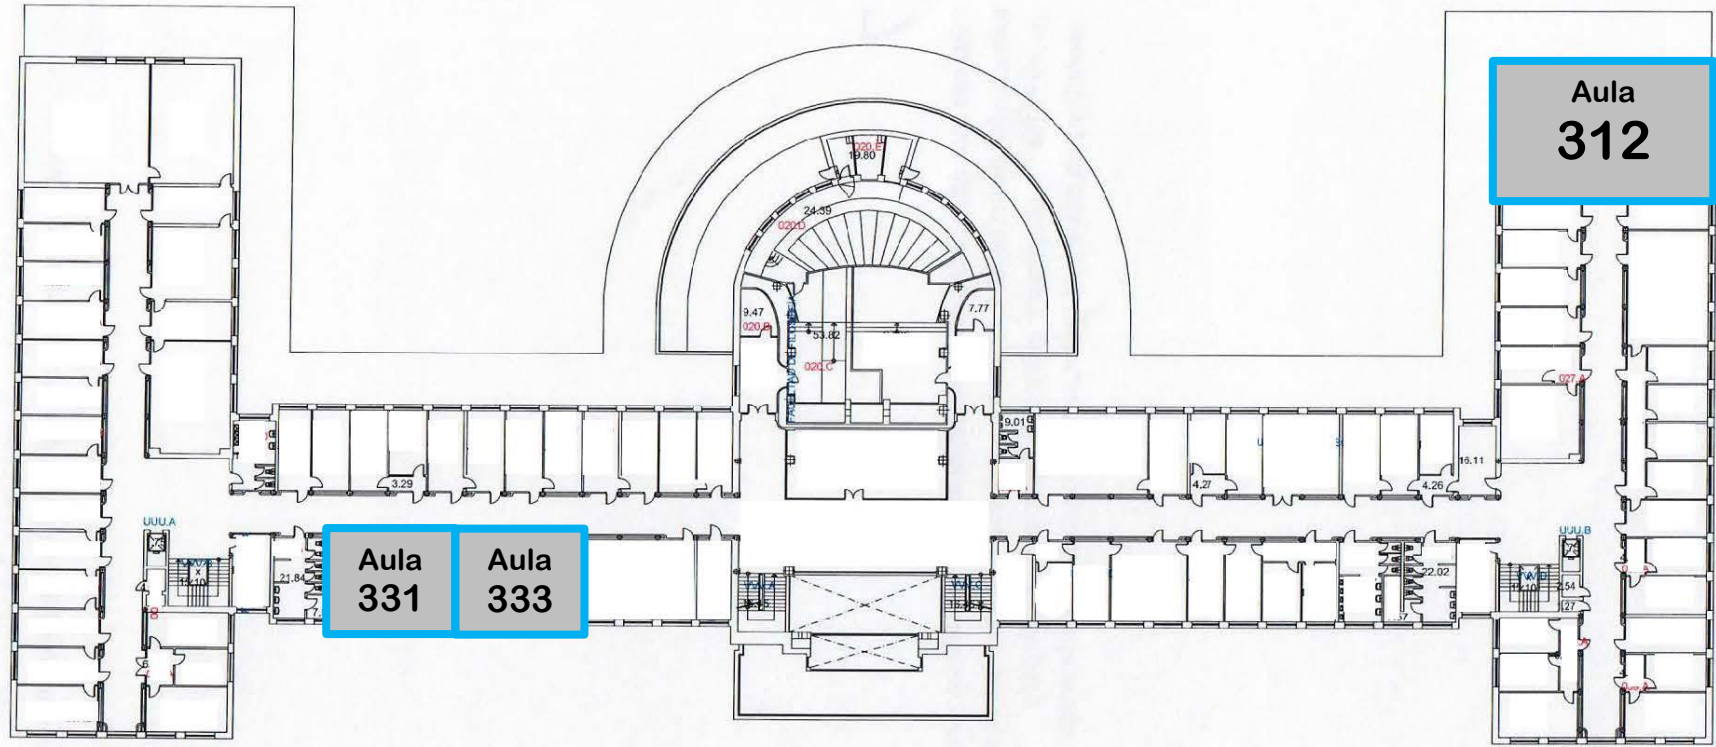

**Aula 331**   **Aula 333**

**Aula 312**

SUP CONSTRUIDA 4.488,76 m<sup>2</sup>

**Aulas FILOLOGÍA**

proyecto:

XXX

XXX

dirección:

Plaza Menéndez Pelayo nº 1, Madrid - Facultad de Filosofía A

plano:

ESTADO ACTUAL

PLANTA SEGUNDA

XXX

edificio de proyecto - número

21 XXX

ITC-BIENIO 2010

XXX

instalar a disco anterior

de XXX metros


NO XXX

escala 1:200

**02**

**AULAS FILOLOGÍA**



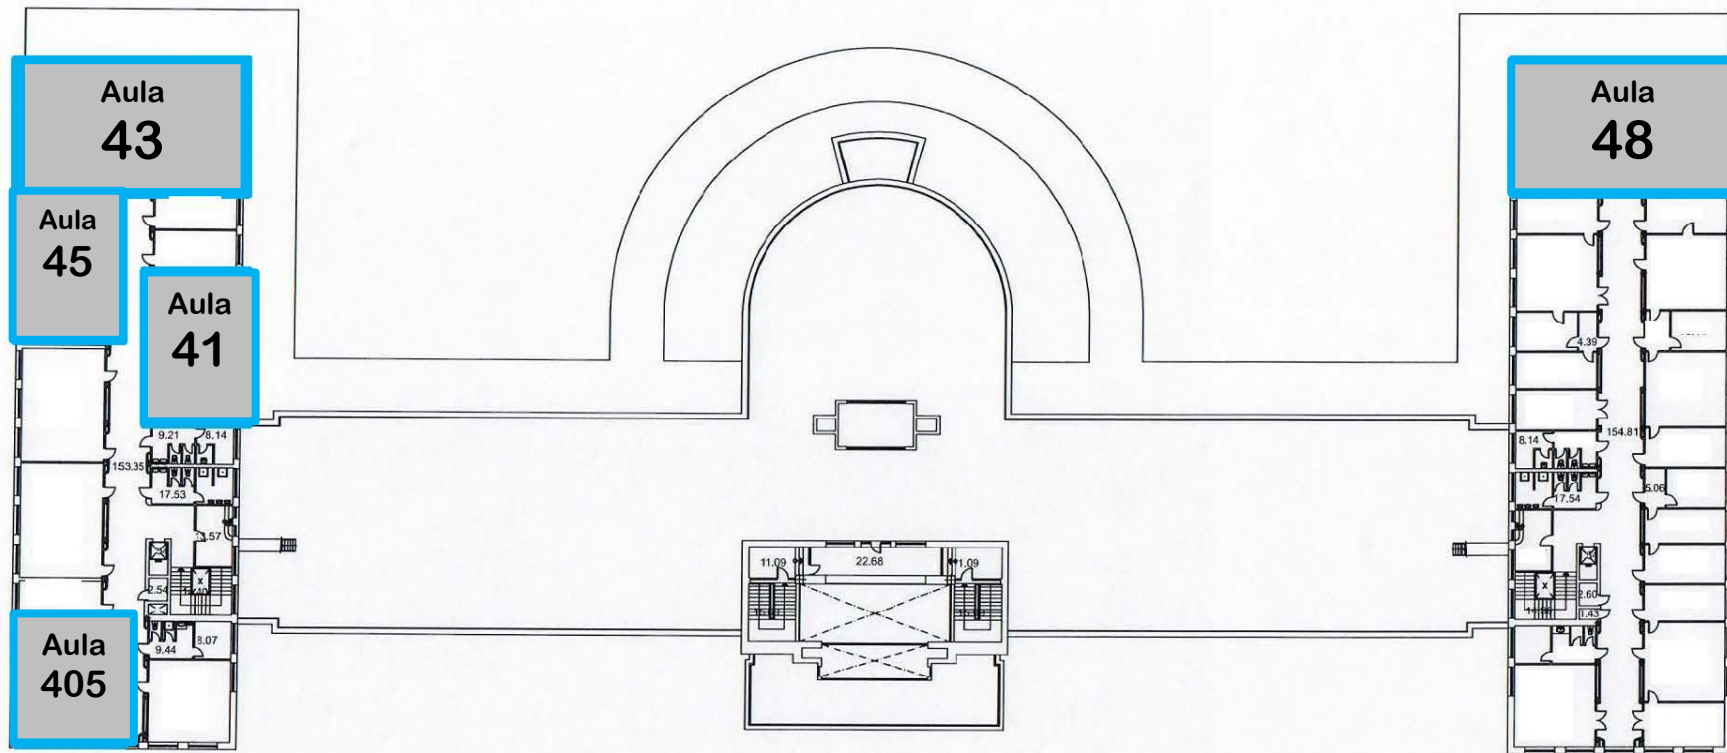

SUP. CONSTRUIDA 2.123,74 m<sup>2</sup>

proyecto:

XXX

XXX

dirección:

Plaza Menéndez Pelayo nº 1. Madrid - Facultad de Filosofía A

plano:

ESTADO ACTUAL  
PLANTA TERCERA  
XXX

código de proyecto - rchms  
21 XXX  
FEBRERO 2012  
XXX

señalar a plano anterior  
si  no   
nº  hoja   
escala 1:200

03

AULAS FILOLOGÍA

UNIVERSIDAD COMPLUTENSE DE MADRID

