


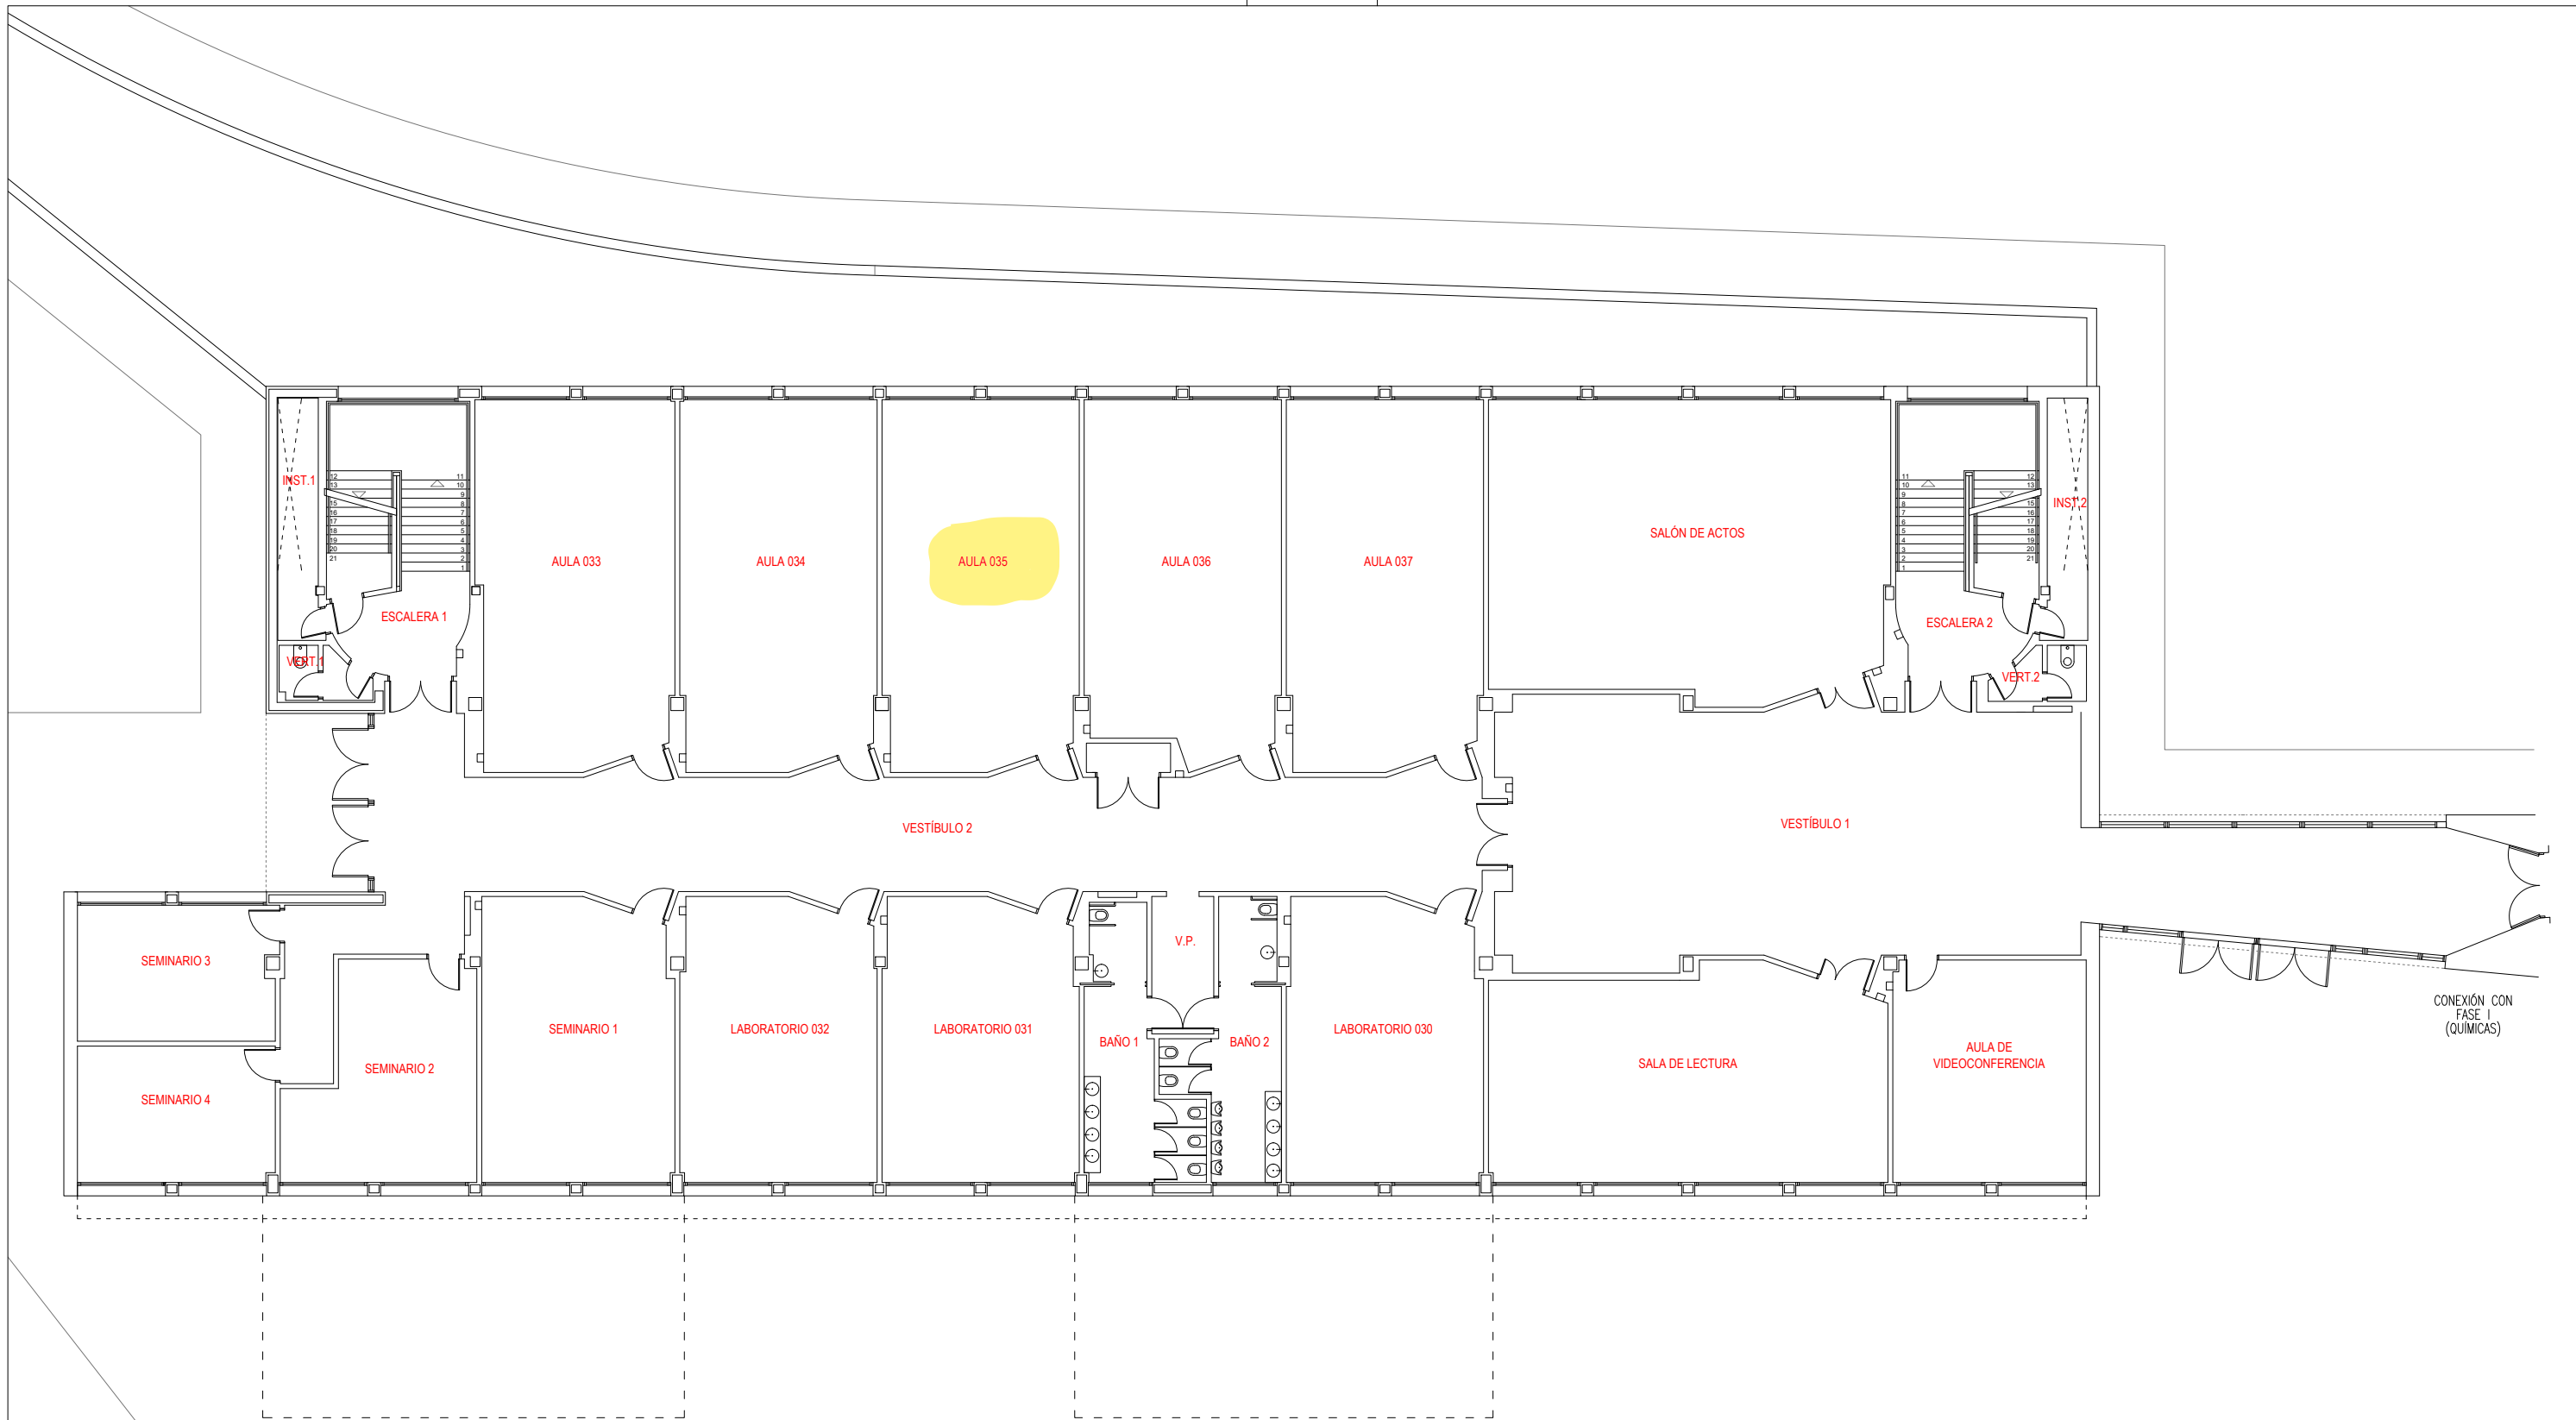

CENTRO CIENTÍFICO TECNOLÓGICO

FASE IV (MATEMÁTICAS) - PLANTA BAJA

Espacios 1:200 (A3)

Oficina Técnica de Obras e Infraestructuras Marzo 2021

