

**CENTRO CIENTÍFICO TECNOLÓGICO**

**FASE II-AULARIO**

**PLANTA BAJA**

Oficina Técnica de Obras e Infraestructuras

JULIO 2013



E 1:200



**UNIVERSIDAD DE LA RIOJA**



**ibertis**  
CAMPOS DE EXCELENCIA  
INTERNACIONAL

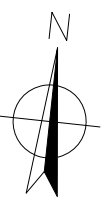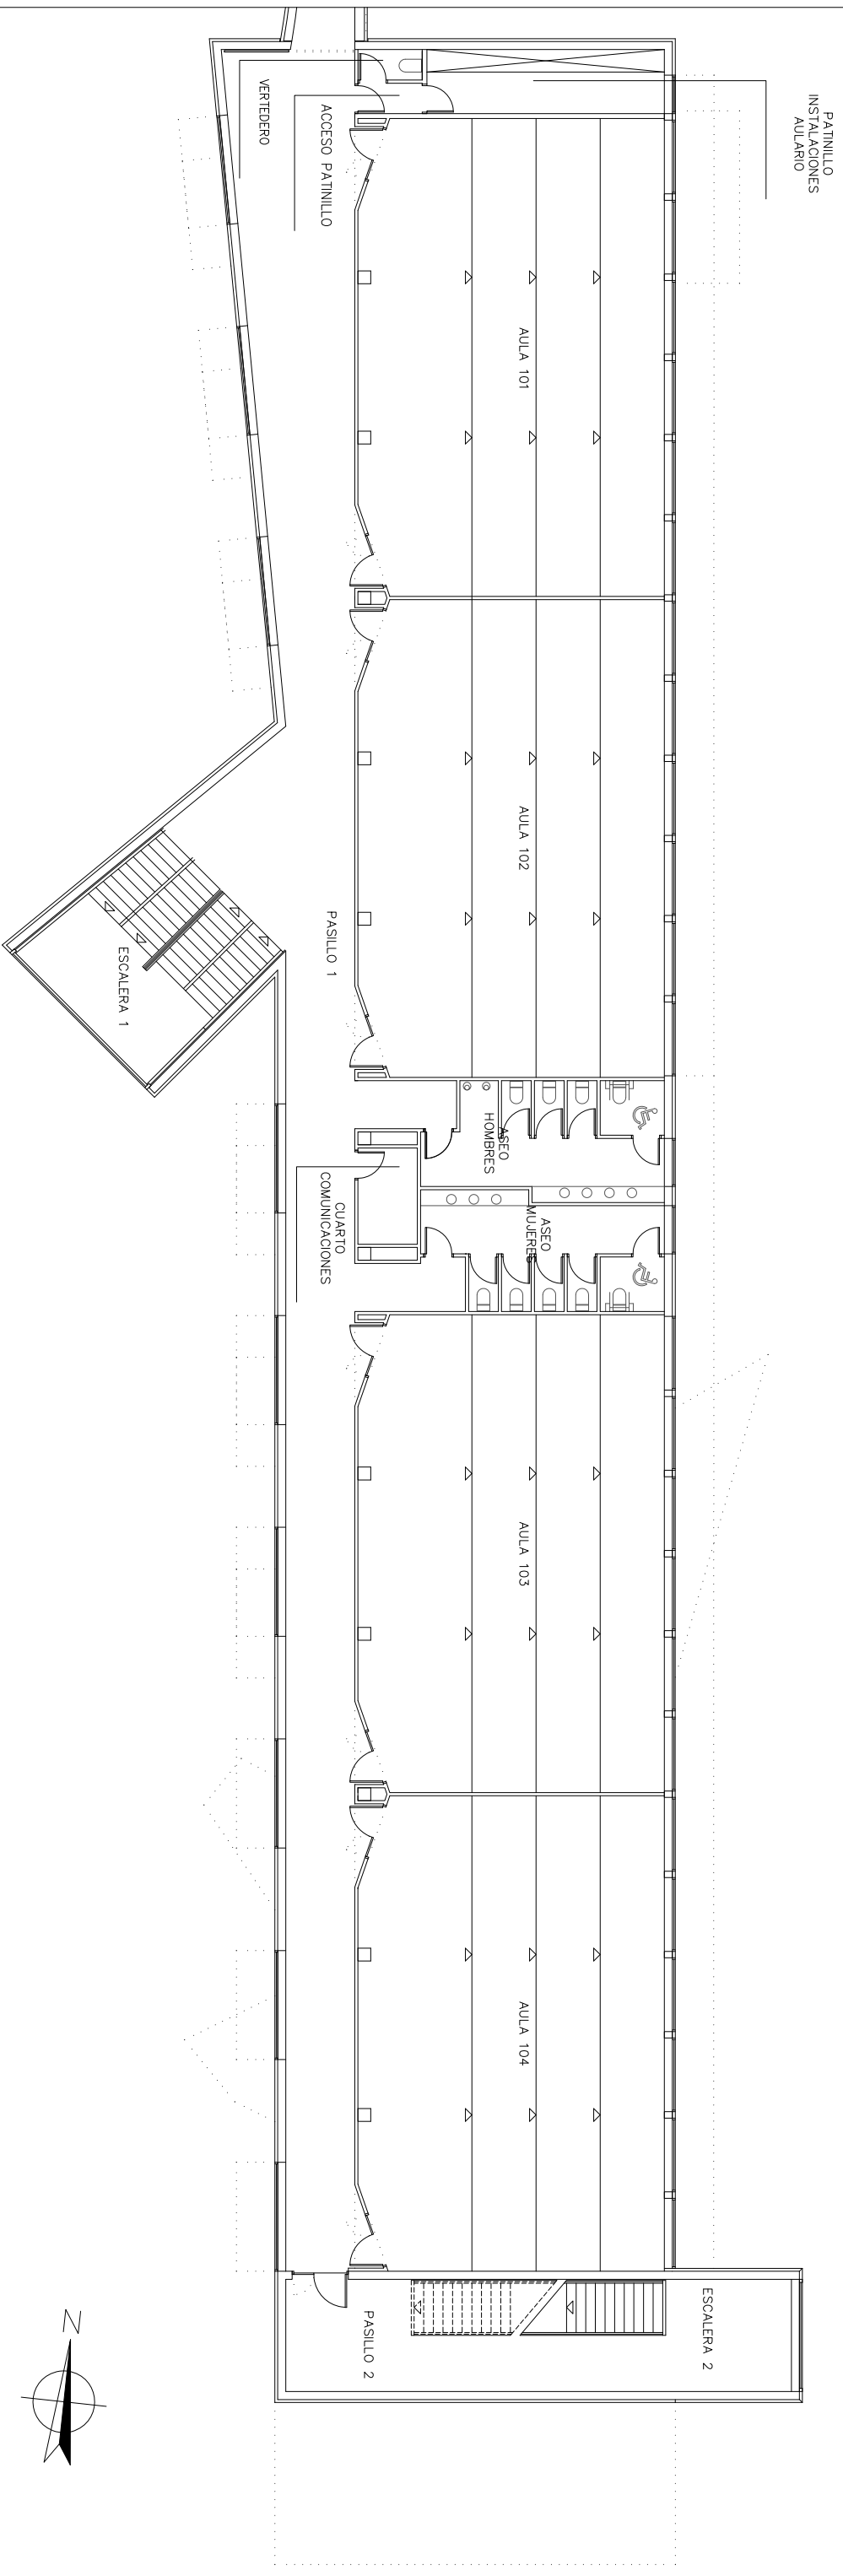

# CENTRO CIENTÍFICO TECNOLÓGICO

FASE II-AULARIO

PLANTA PRIMERA



Oficina Técnica de Obras e Infraestructuras



UNIVERSIDAD DE LA RIOJA

E 1:200  
JULIO 2013



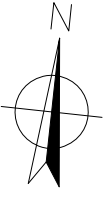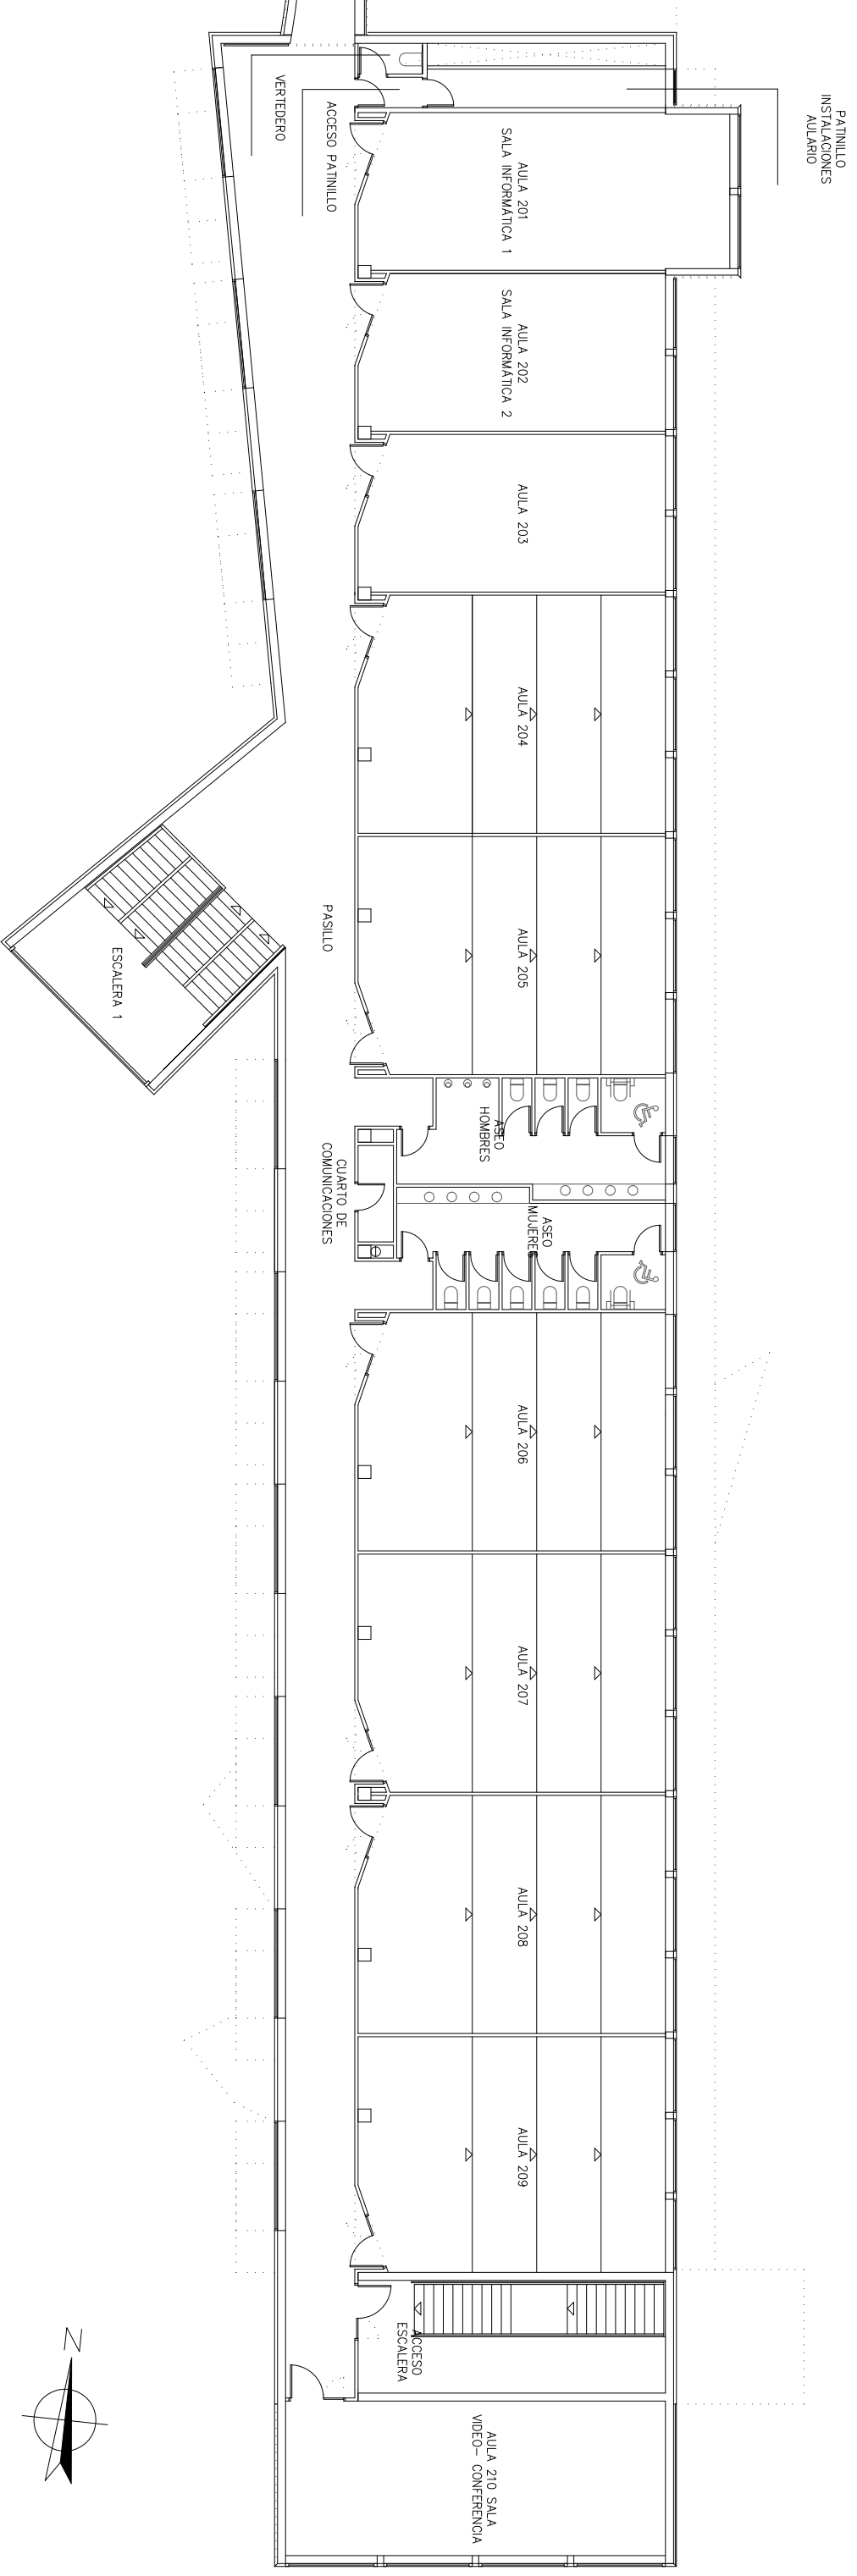


# CENTRO CIENTÍFICO TECNOLÓGICO

FASE II AULARIO

PLANTA SEGUNDA

Oficina Técnica de Obras e Infraestructuras

E 1:200  
JULIOI 2013

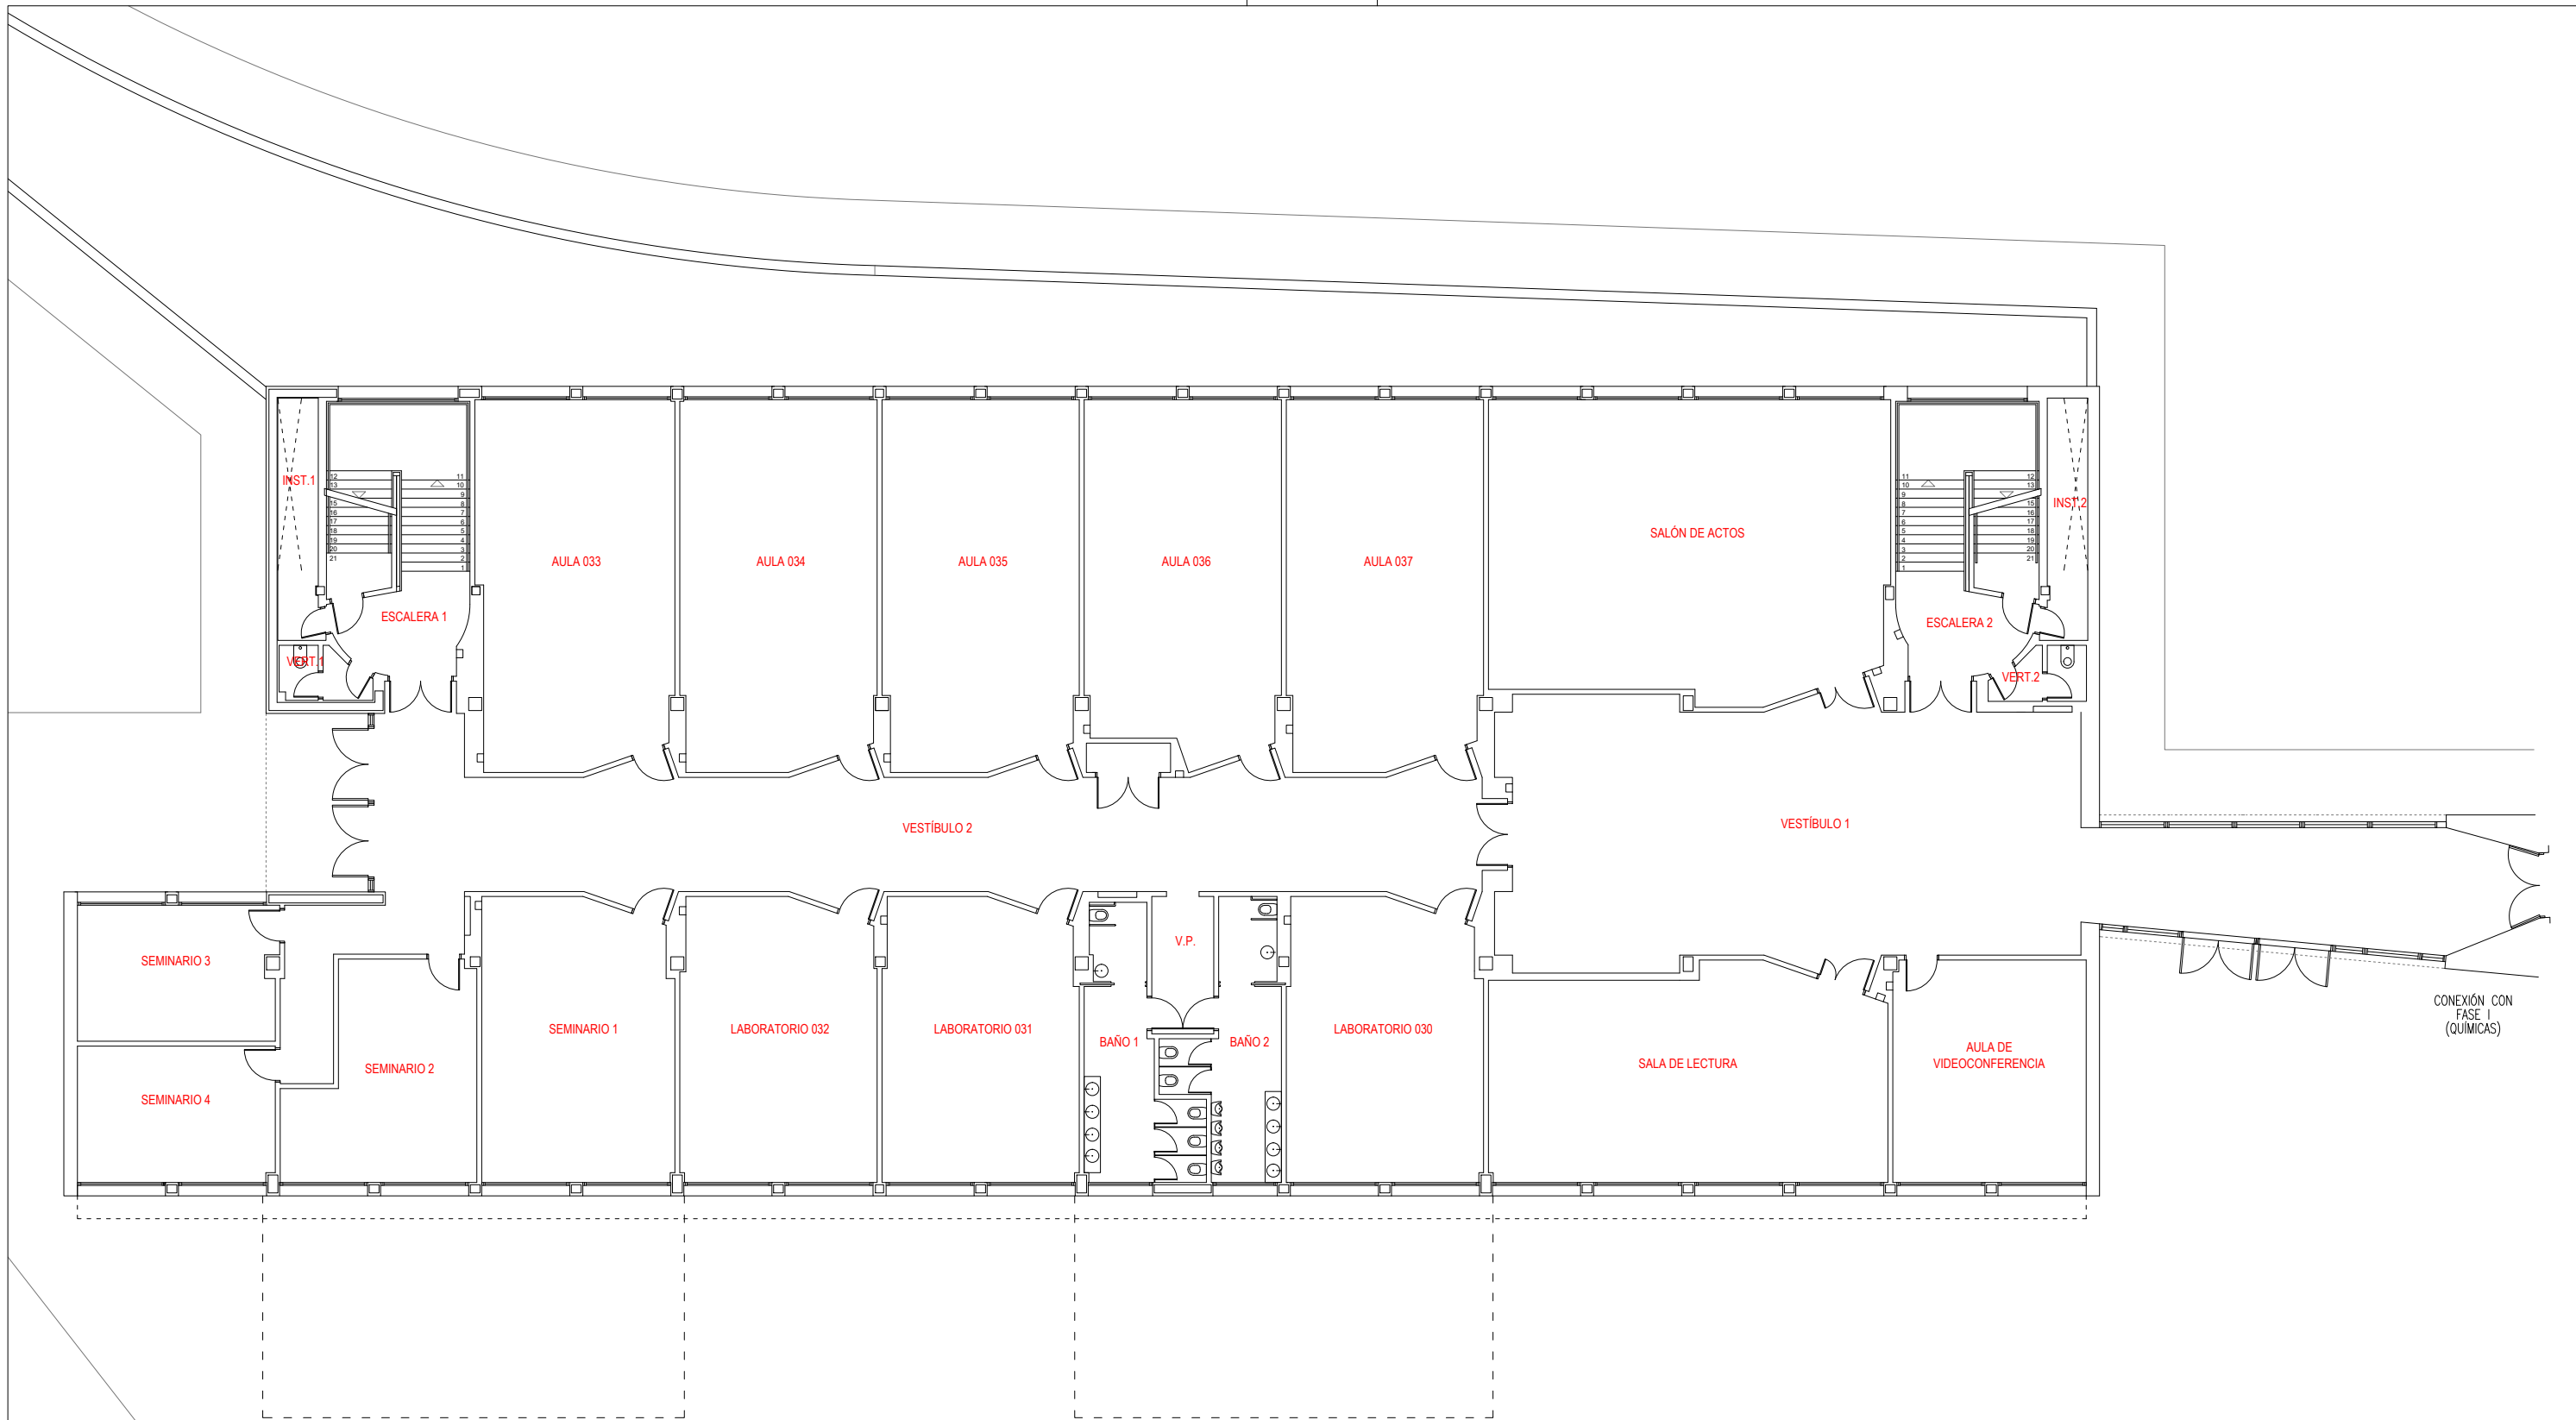

**CENTRO CIENTÍFICO TECNOLÓGICO**  
**FASE IV (MATEMÁTICAS) - PLANTA BAJA**

Espacios

1:200 (A3)

Oficina Técnica de Obras e Infraestructuras

Marzo 2021

