


DISTRIBUCIÓN DE AULAS Y DEPENDENCIAS DEL EDIFICIO AULARIO DE LA FACULTAD DE CC. ECONÓMICAS Y EMPRESARIALES - UCM

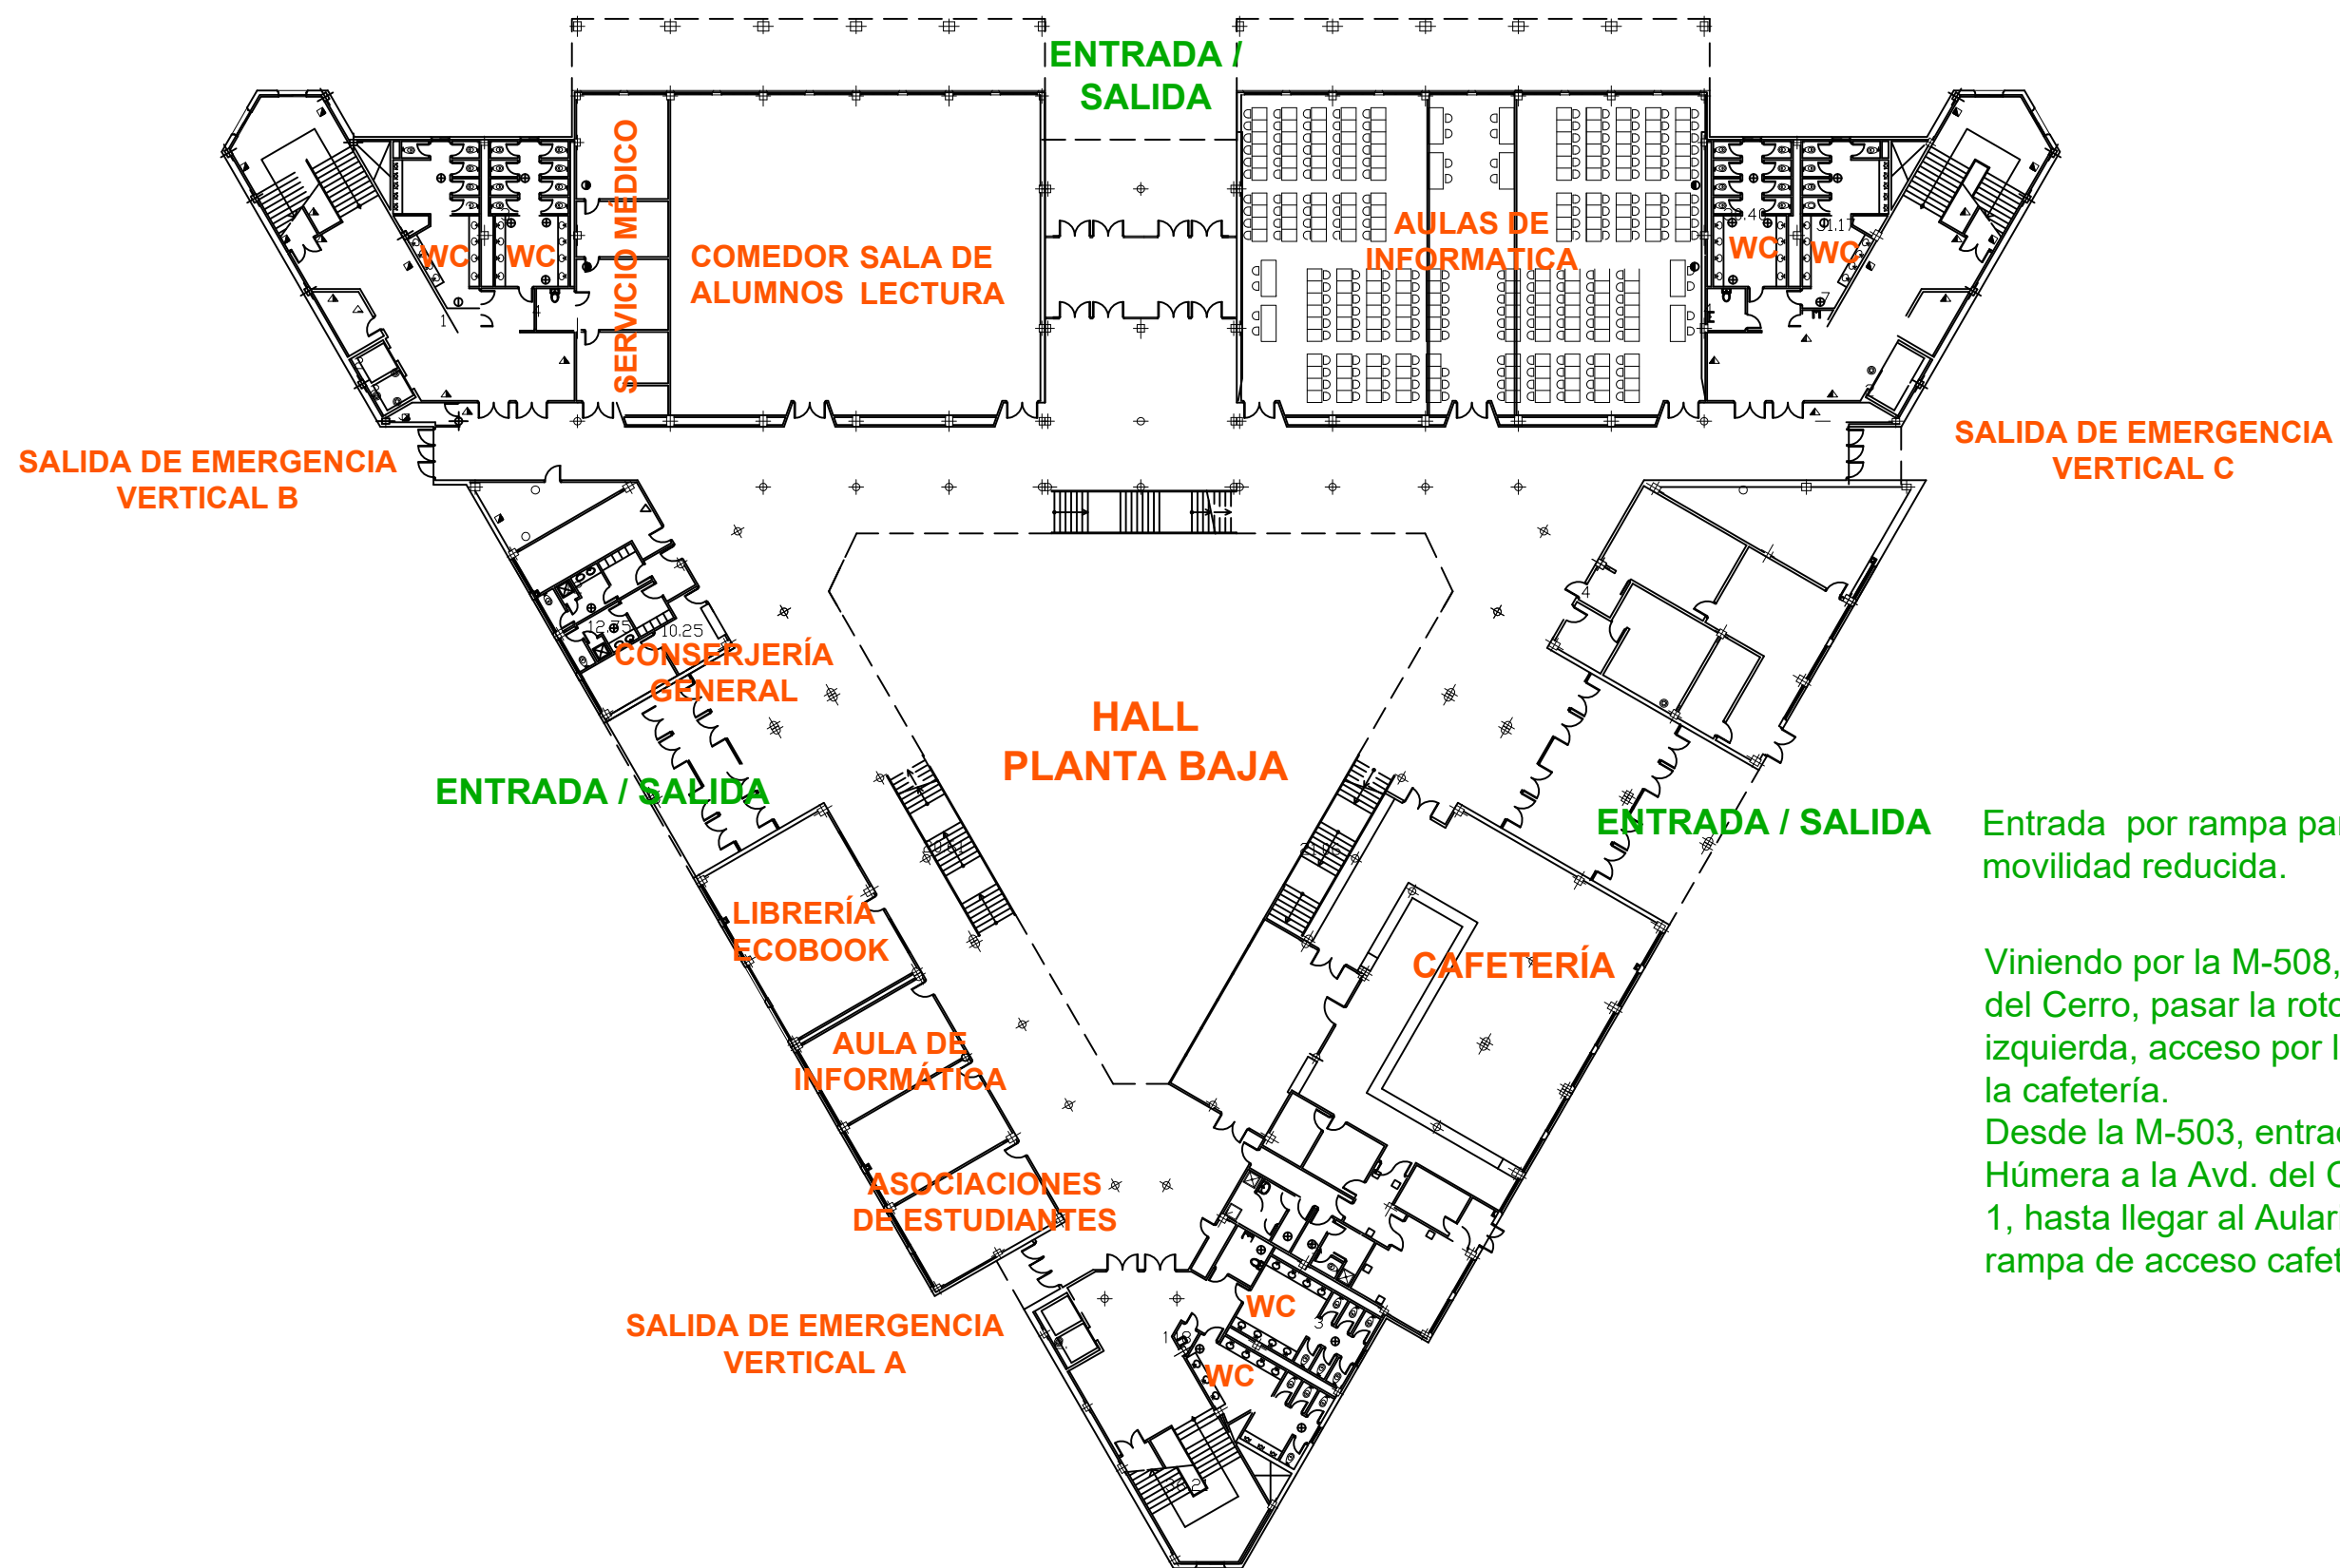


Entrada por rampa para personas con movilidad reducida.


Viniendo por la M-508, entrada por Avd. del Cerro, pasar la rotonda, y a la izquierda, acceso por la rampa al lado de la cafetería.

Desde la M-503, entrada por Ctra. de Húmera a la Avd. del Cerro por la Puerta 1, hasta llegar al Aulario y entrada por la rampa de acceso cafetería.


DISTRIBUCIÓN DE AULAS 1ª PLANTA -AULARIO-

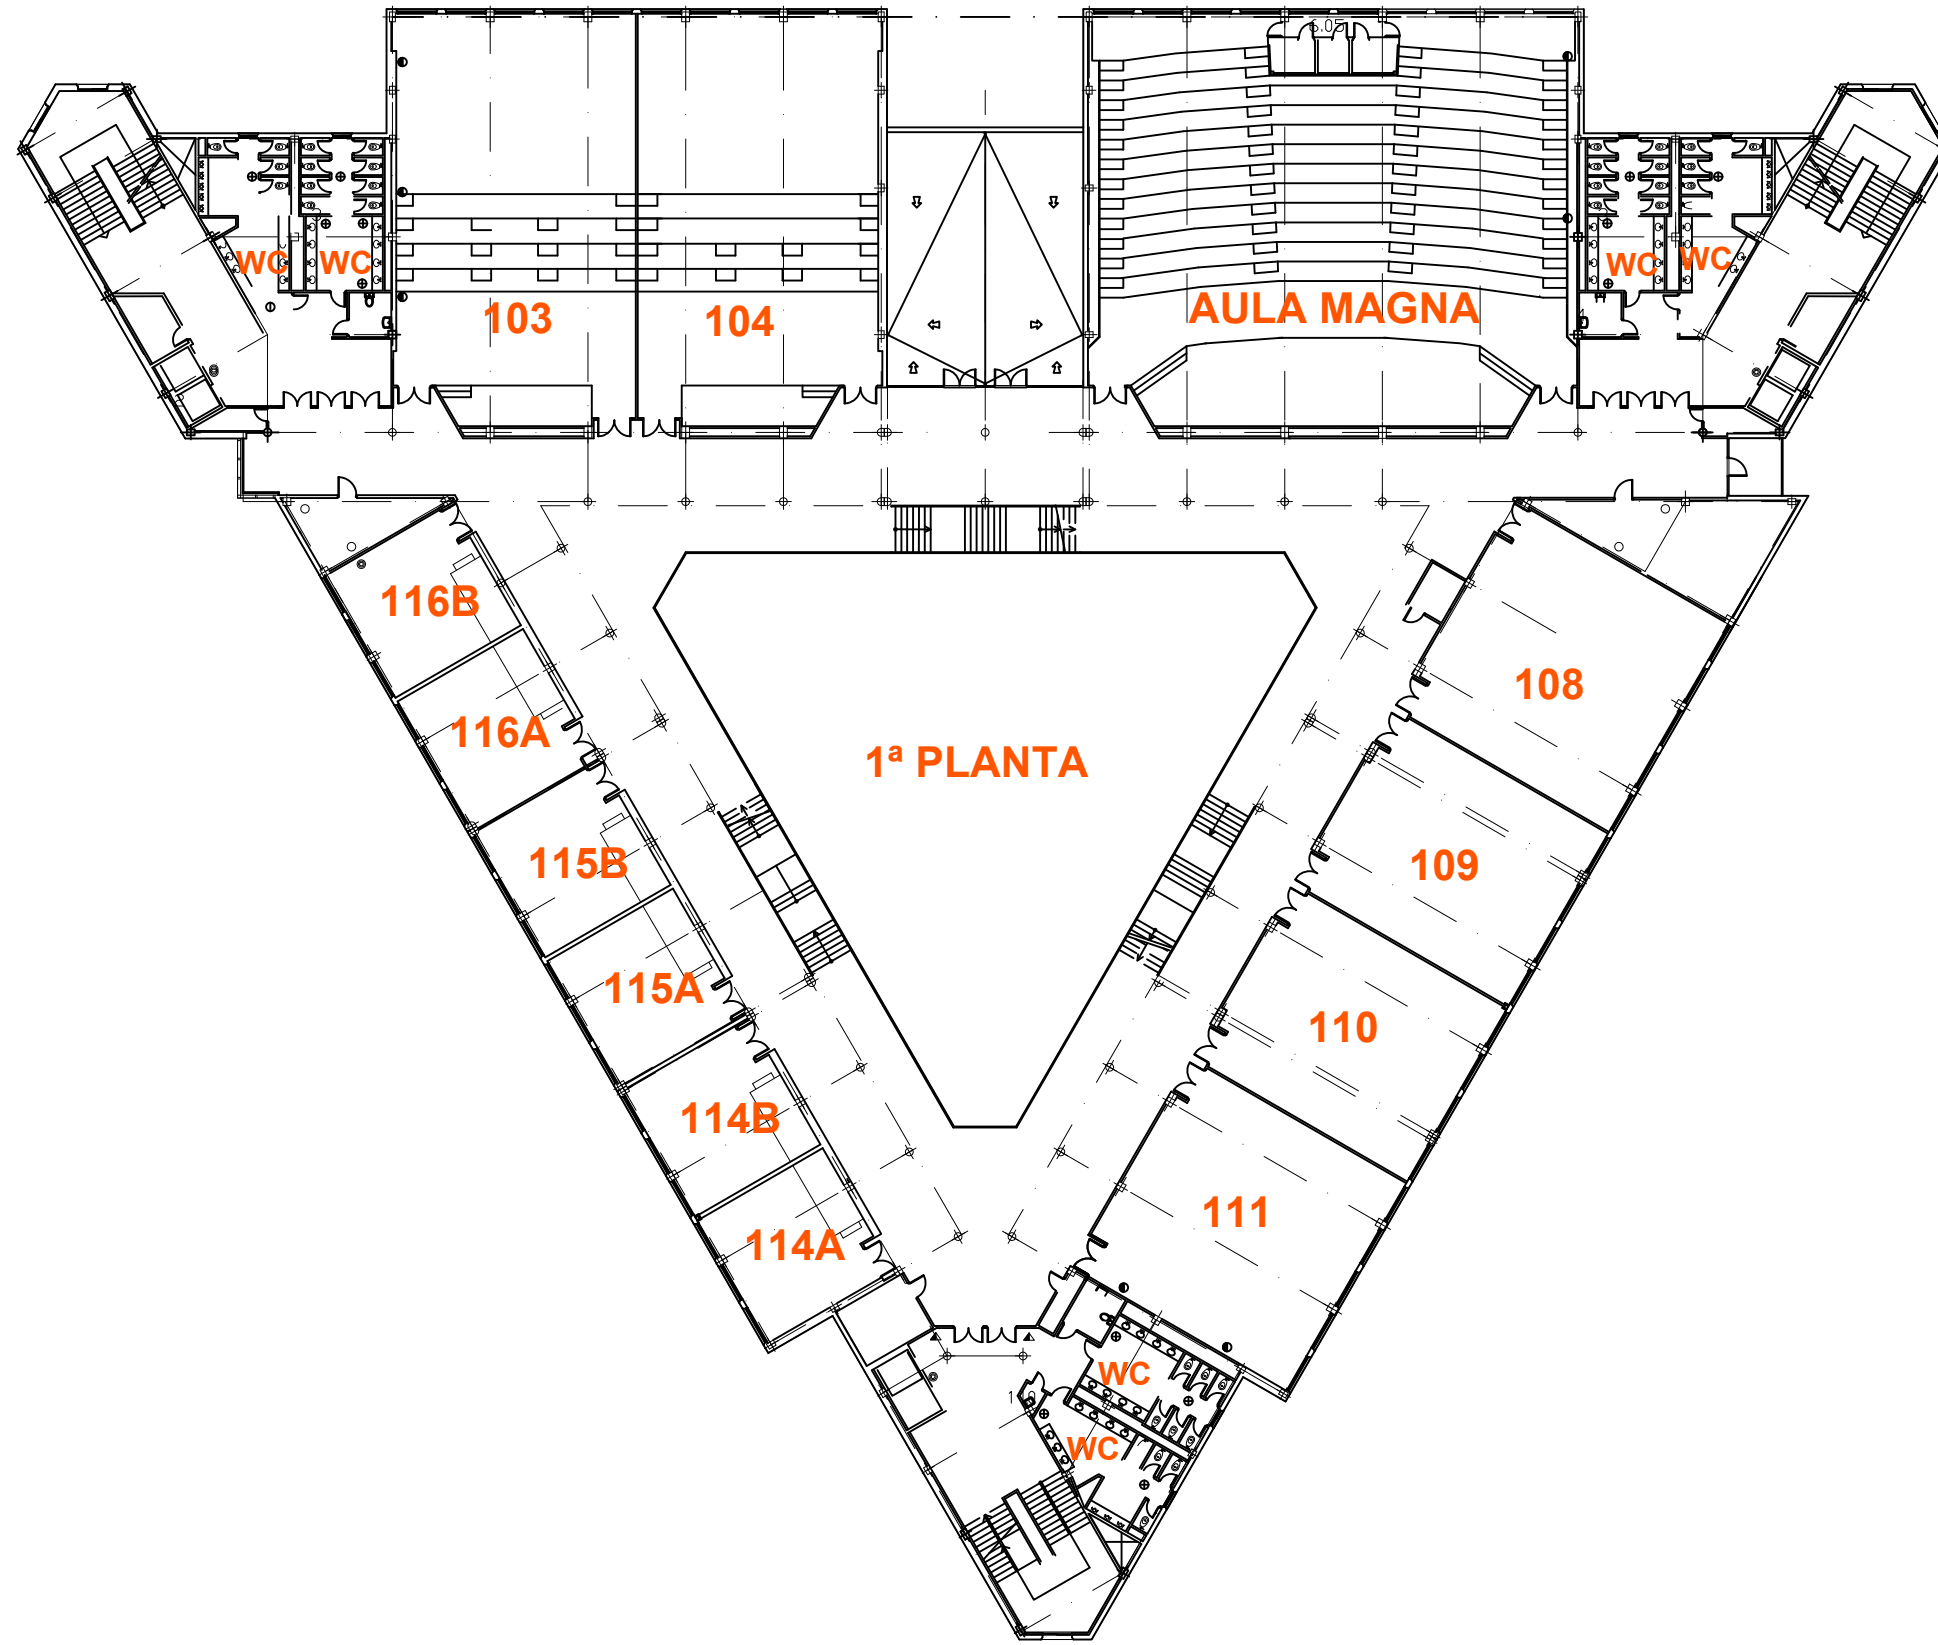


DISTRIBUCIÓN DE AULAS 2ª PLANTA -AULARIO-

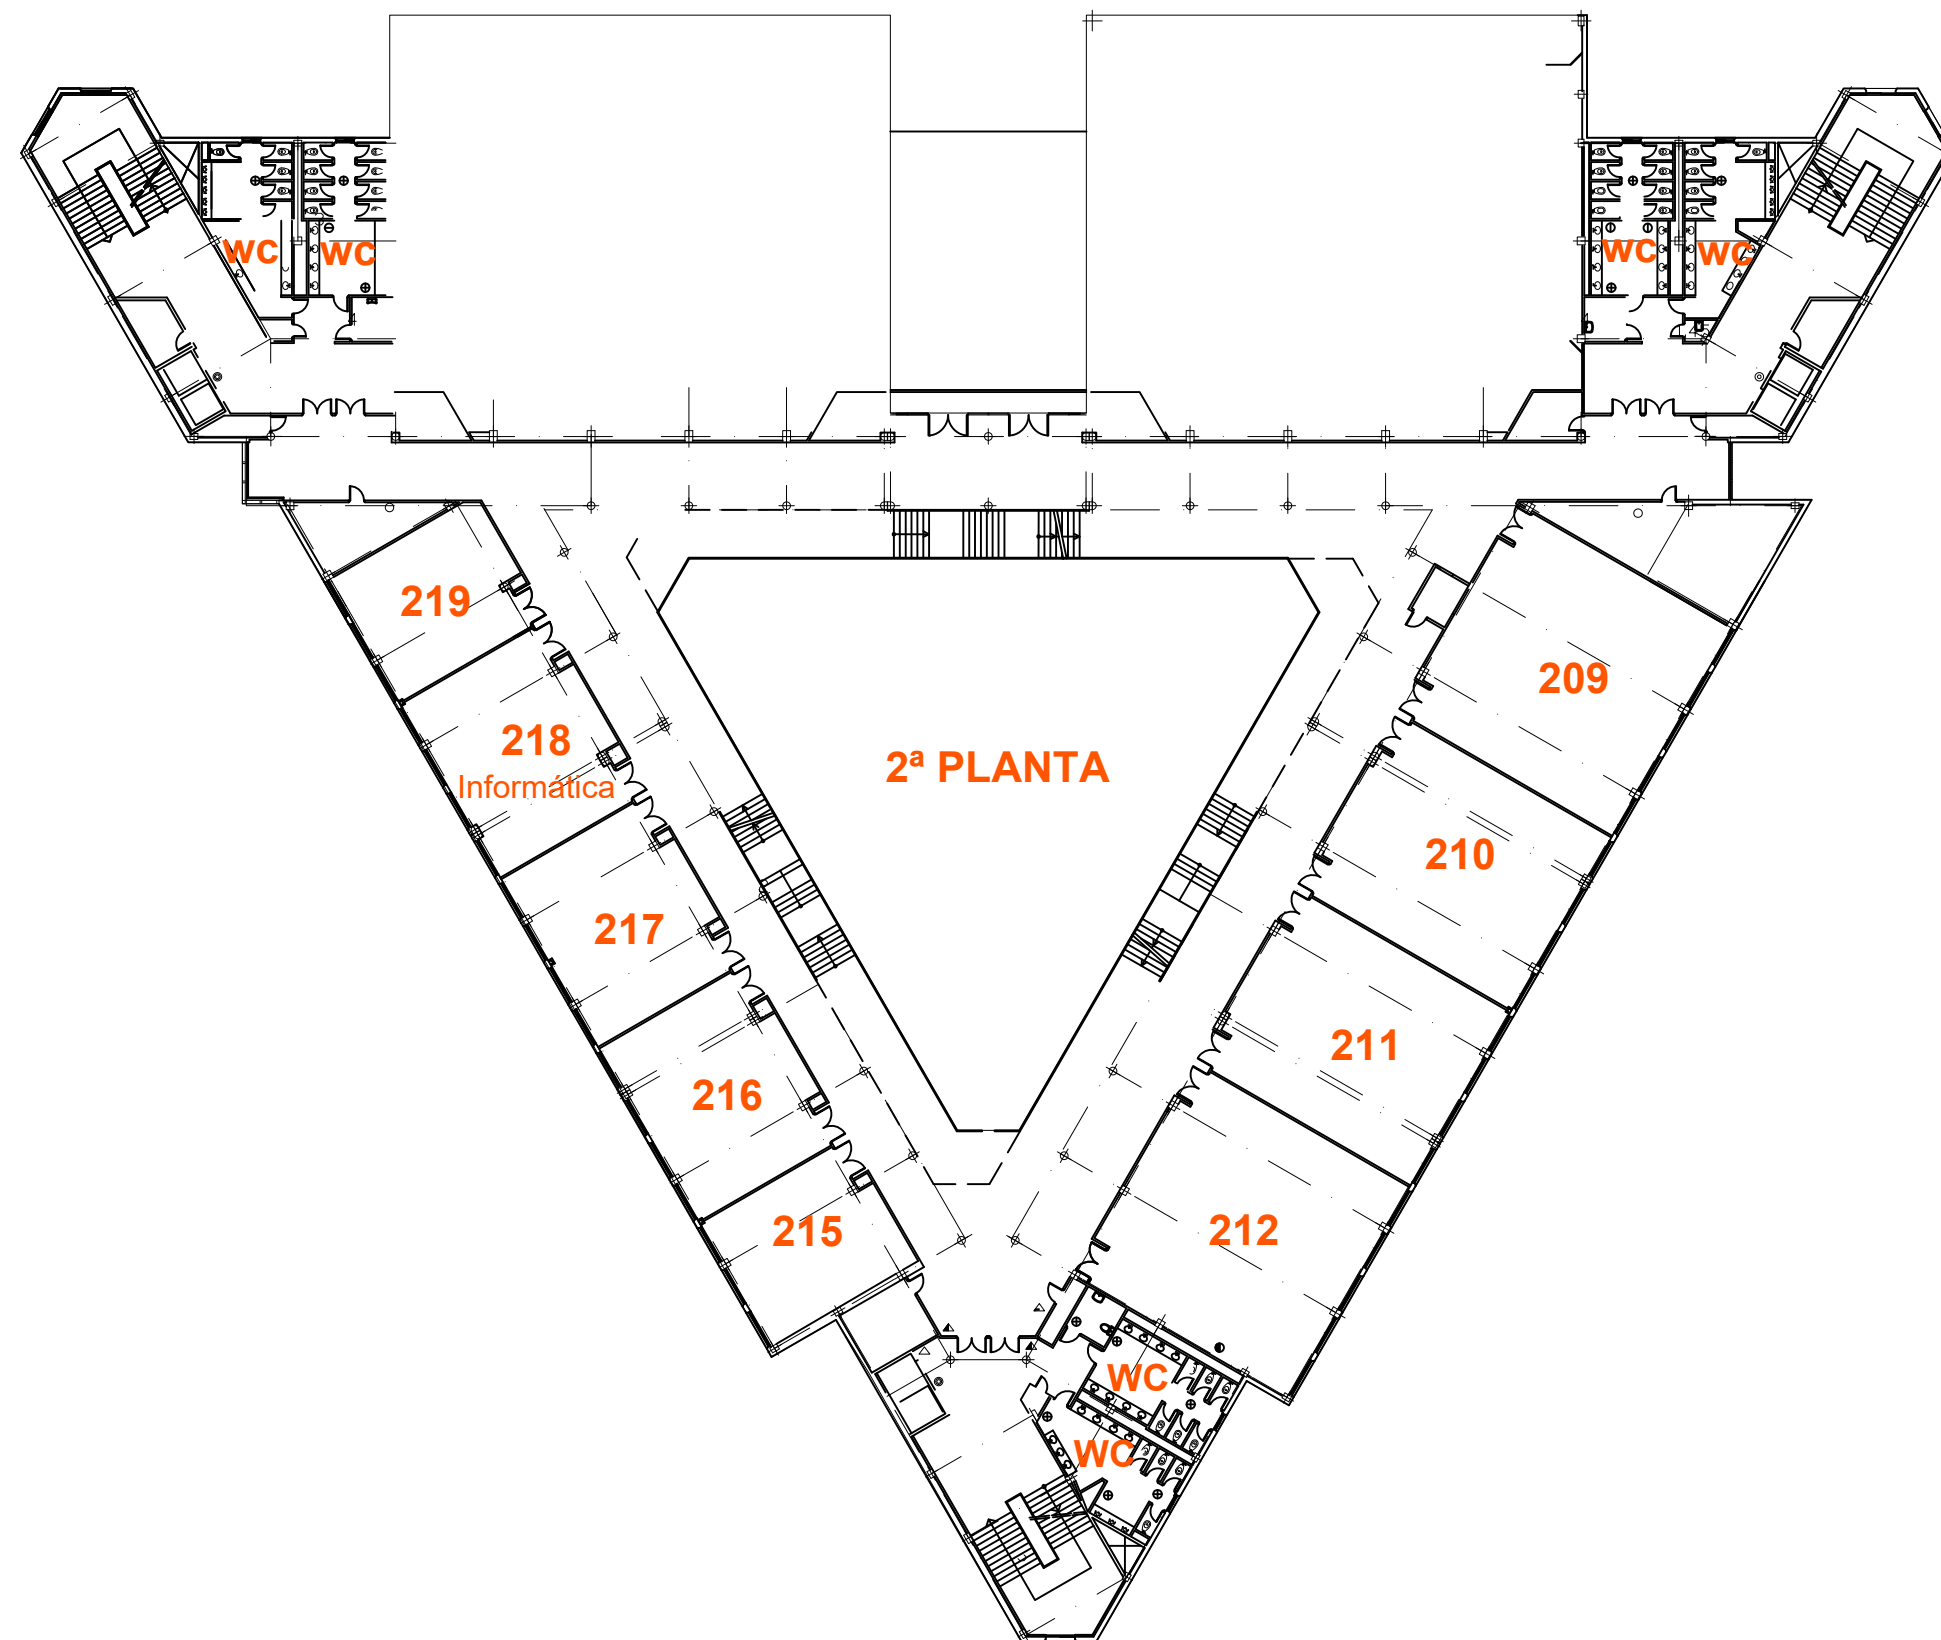


DISTRIBUCIÓN DE AULAS 3ª PLANTA -AULARIO-

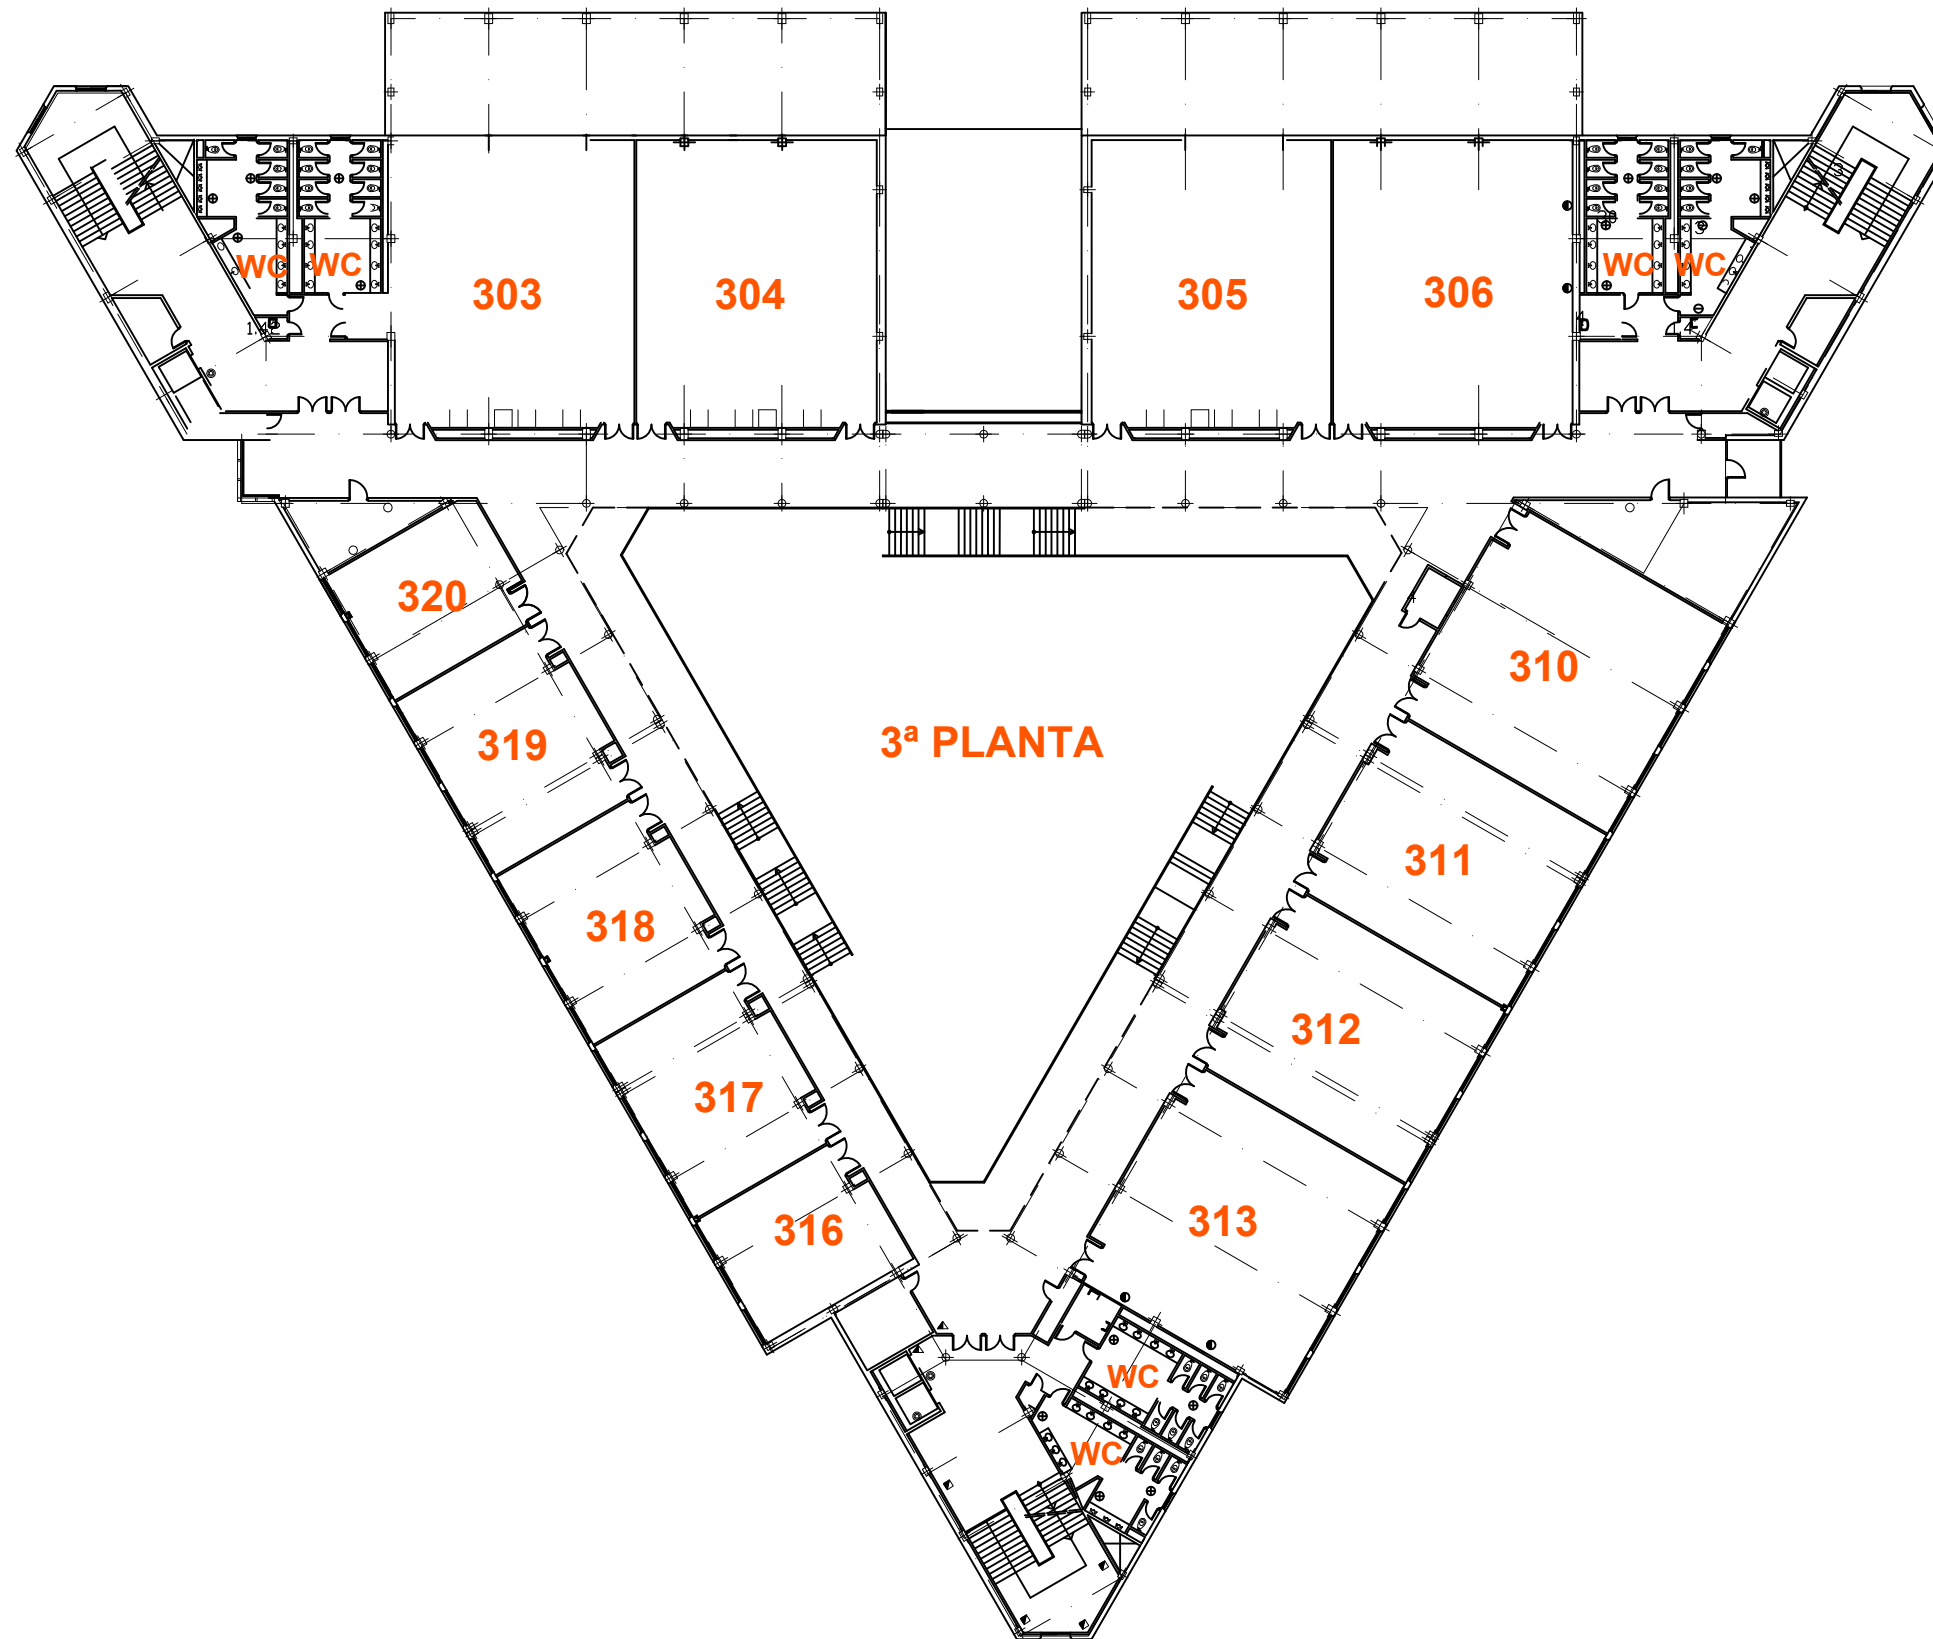

DISTRIBUCIÓN DE AULAS Y ACCESOS EN PABELLON SEGUNDO

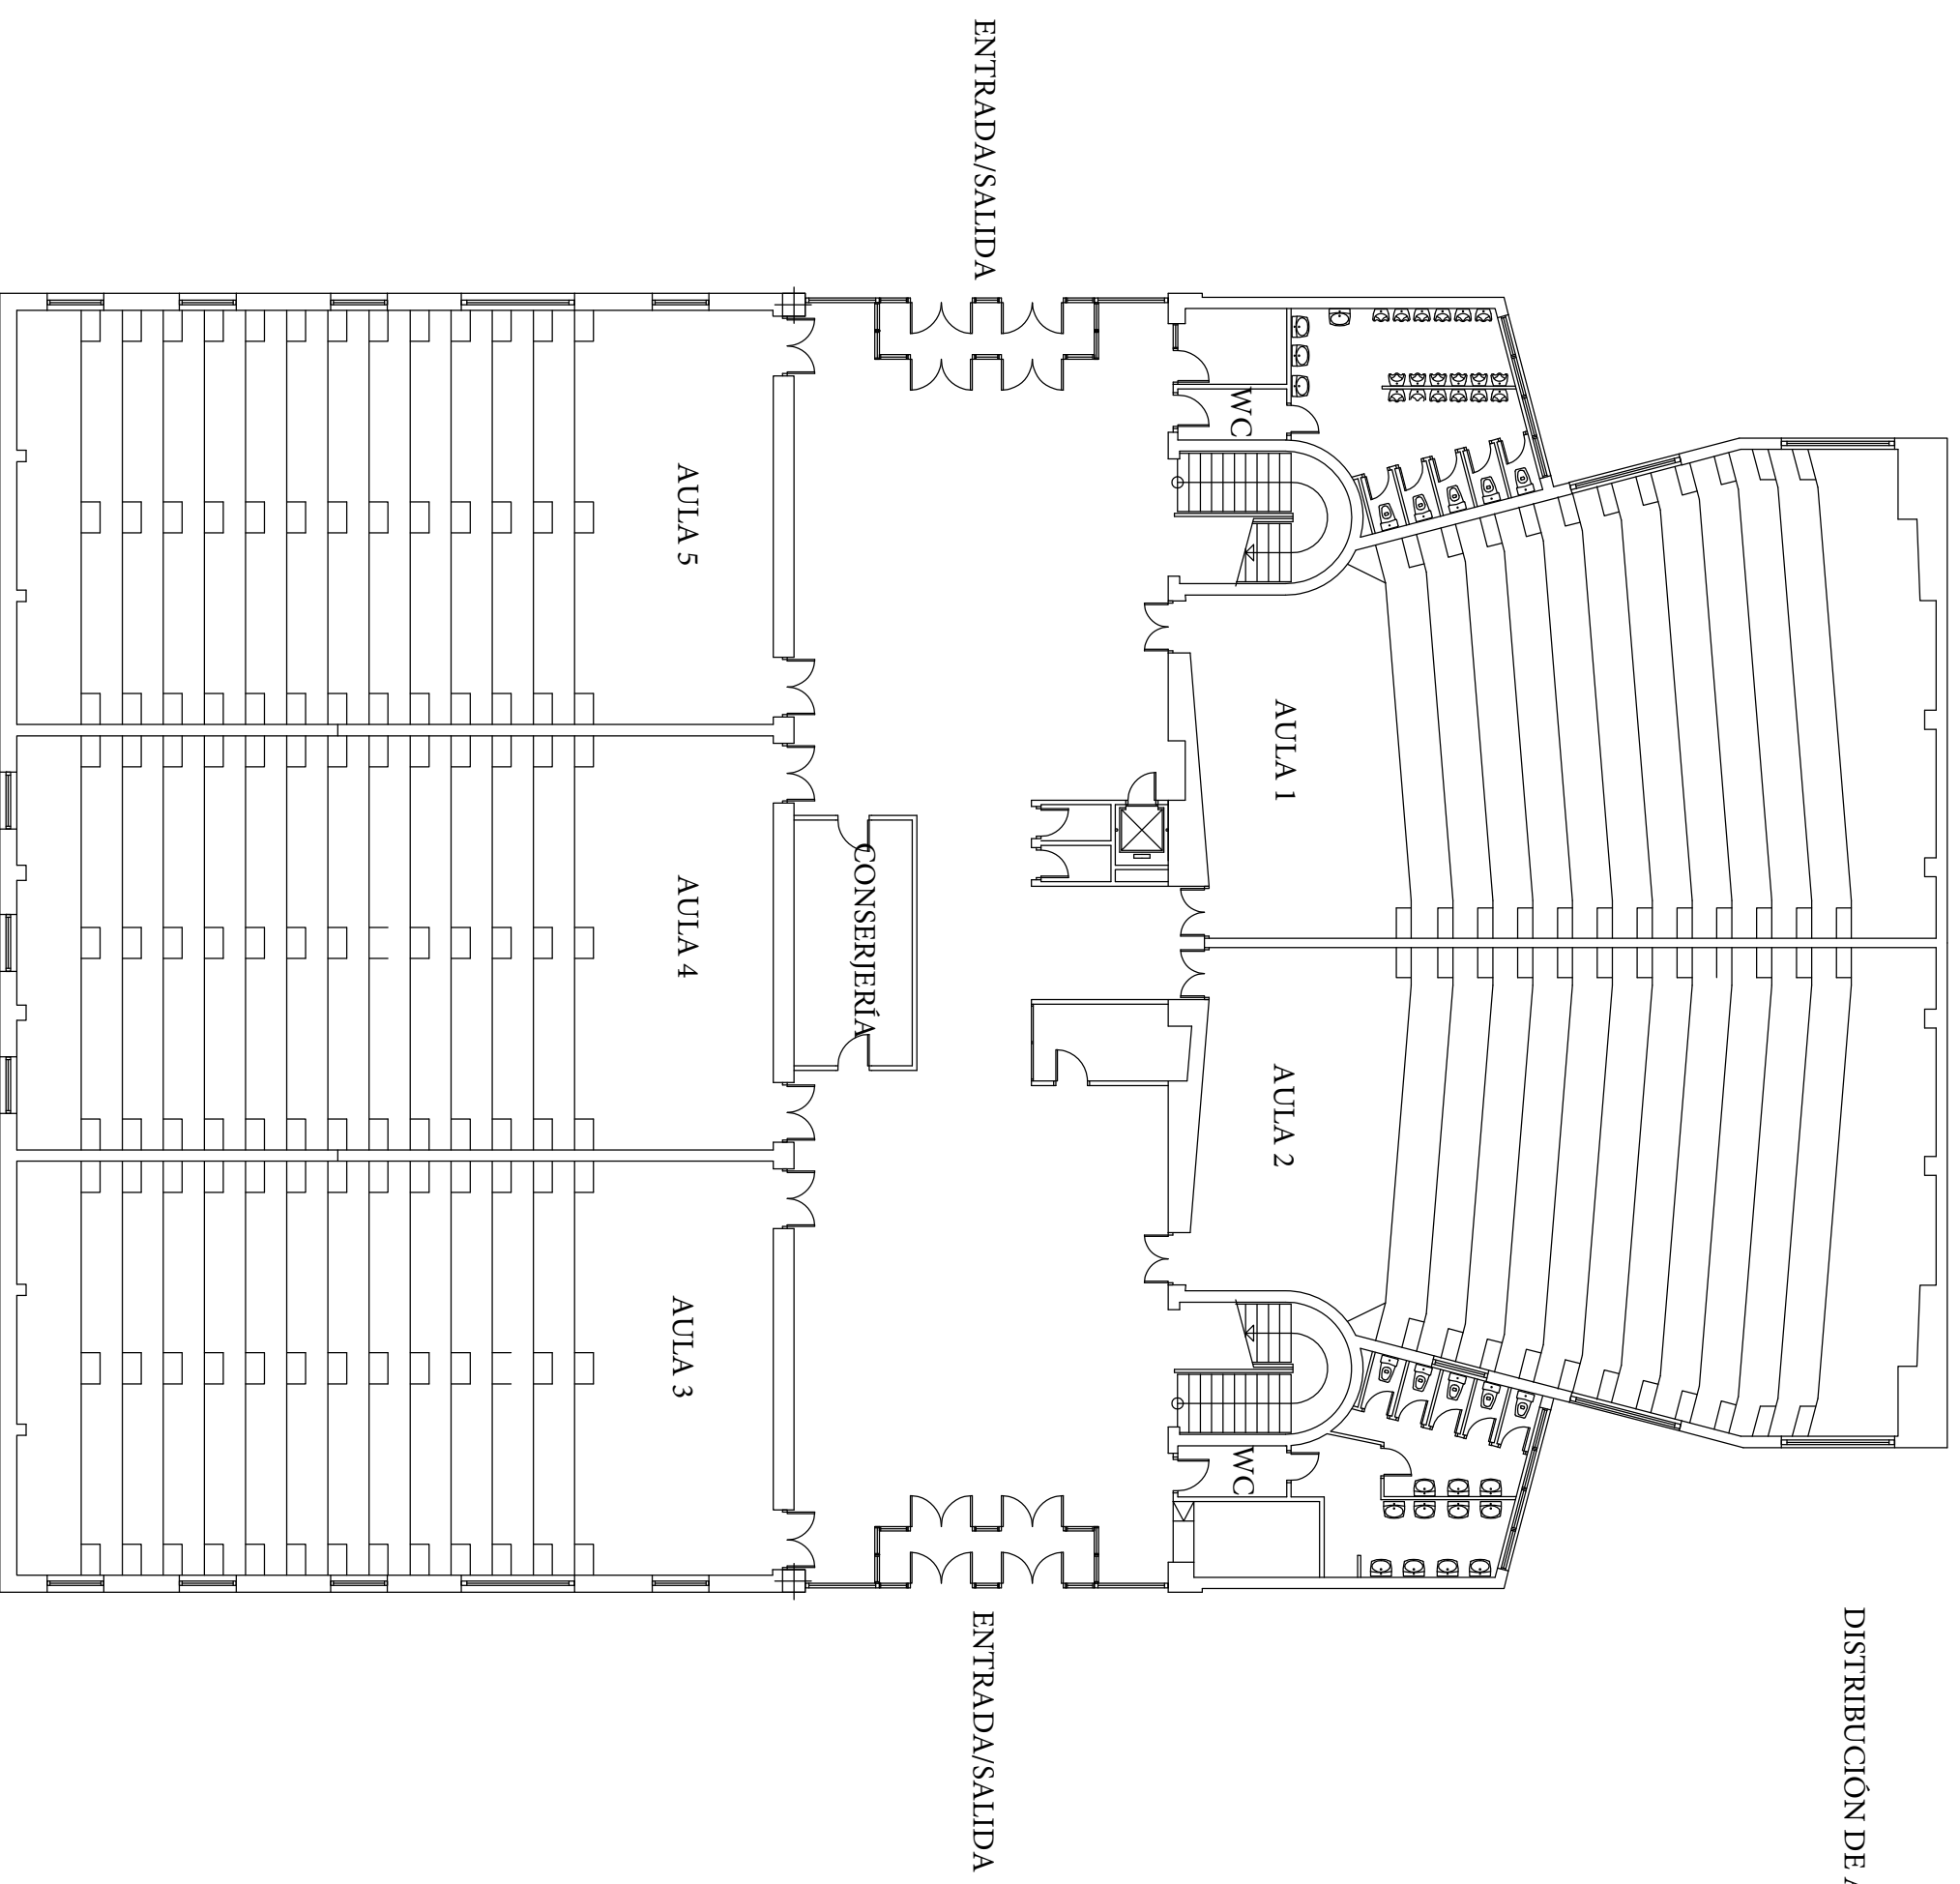

DISTRIBUCIÓN DE AULAS Y ACCESOS EN
PABELLON TERCERO

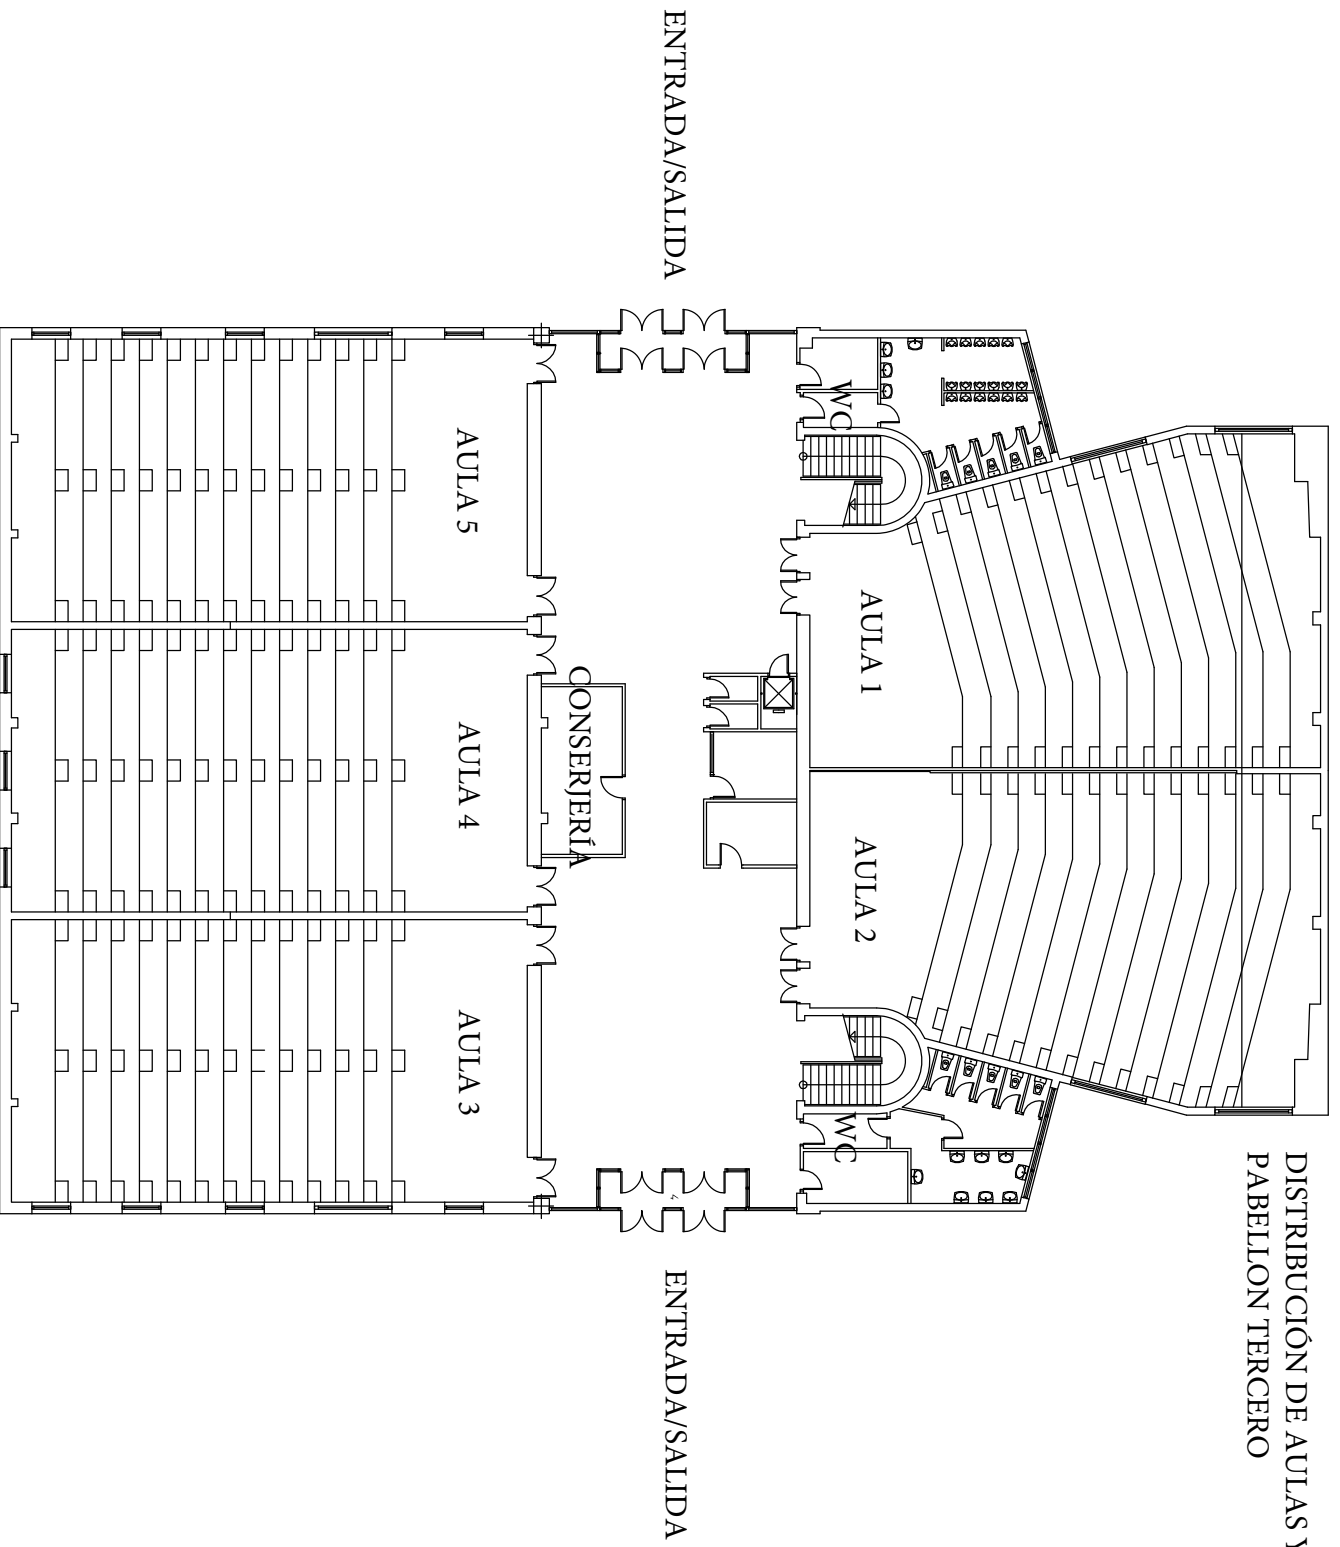

DISTRIBUCIÓN Y ACCESOS EN PABELLÓN QUINTO

