



02.ED028.B1.0
COD. COD. EDIFICIO COD. COD.
CAMPUS BLOQUE PLANTA

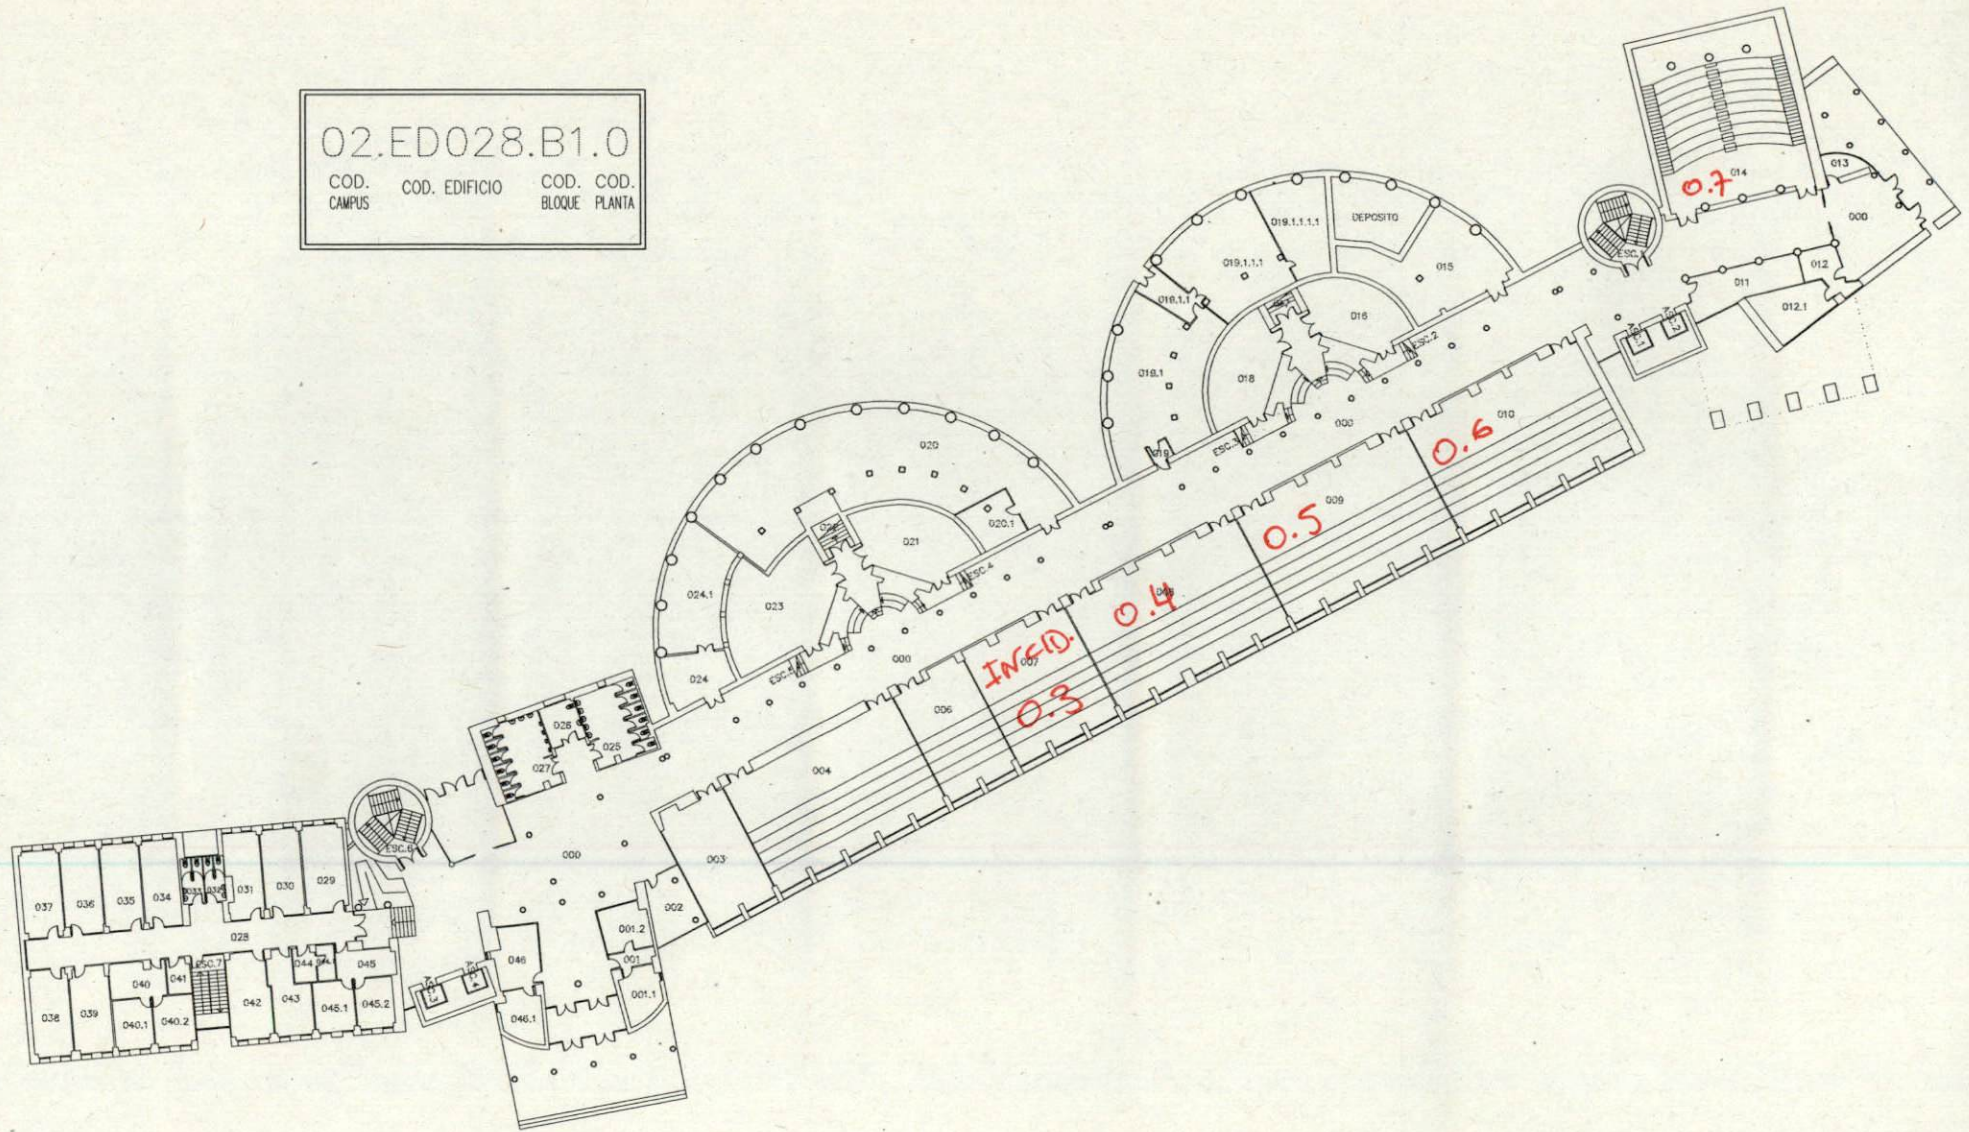

FACULTAD DE MATEMÁTICAS Y AULARIO GENERAL
UNIVERSIDAD DE MURCIA
02-CAMPUS DE ESPINARDO
PLANTA BAJA

02.ED028.B1.1

COD. COD. EDIFICIO COD. COD.
CAMPUS BLOQUE PLANTA

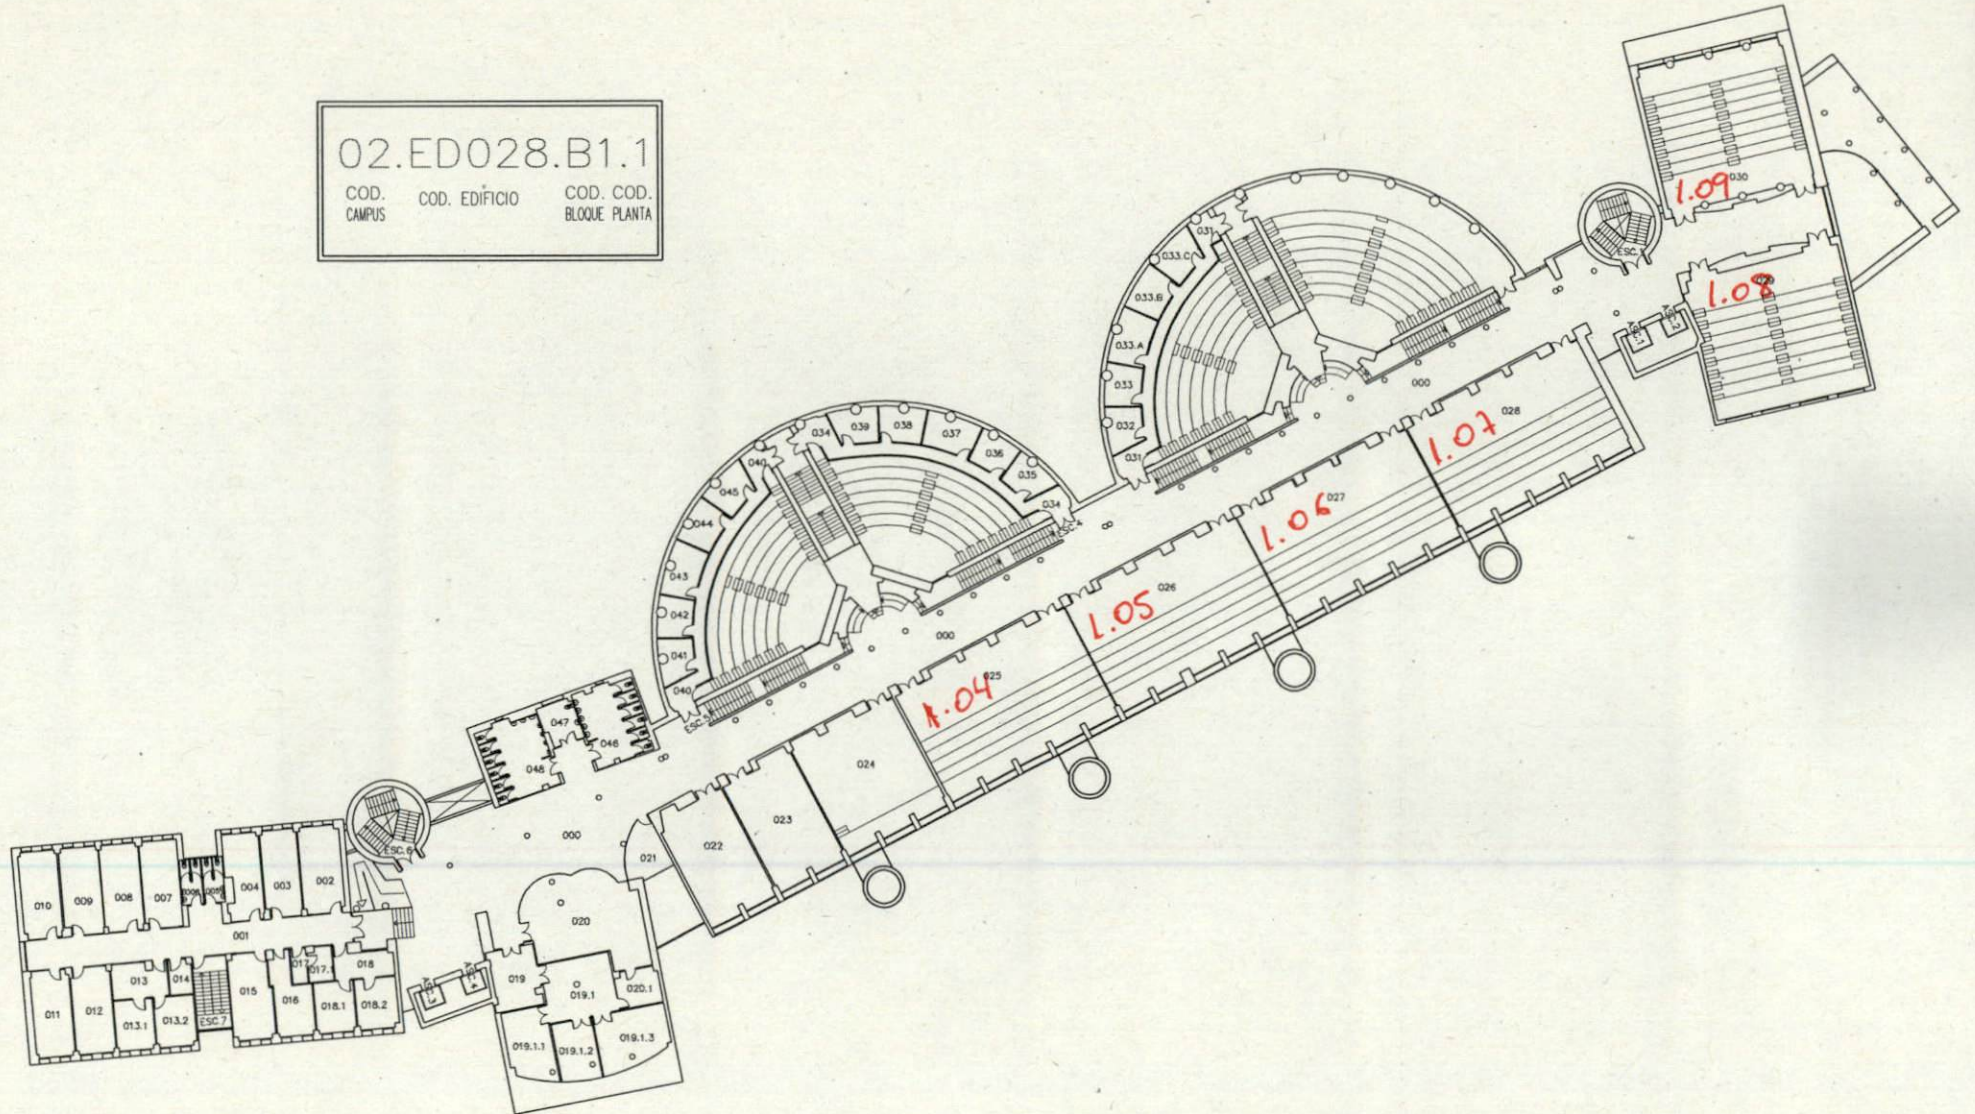

FACULTAD DE MATEMÁTICAS Y AULARIO GENERAL


UNIVERSIDAD DE
MURCIA




02-CAMPUS DE ESPINARDO

PLANTA 1ª

02.ED028.B1.2			
COD. CAMPUS	COD. EDIFICIO	COD. BLOQUE	COD. PLANTA

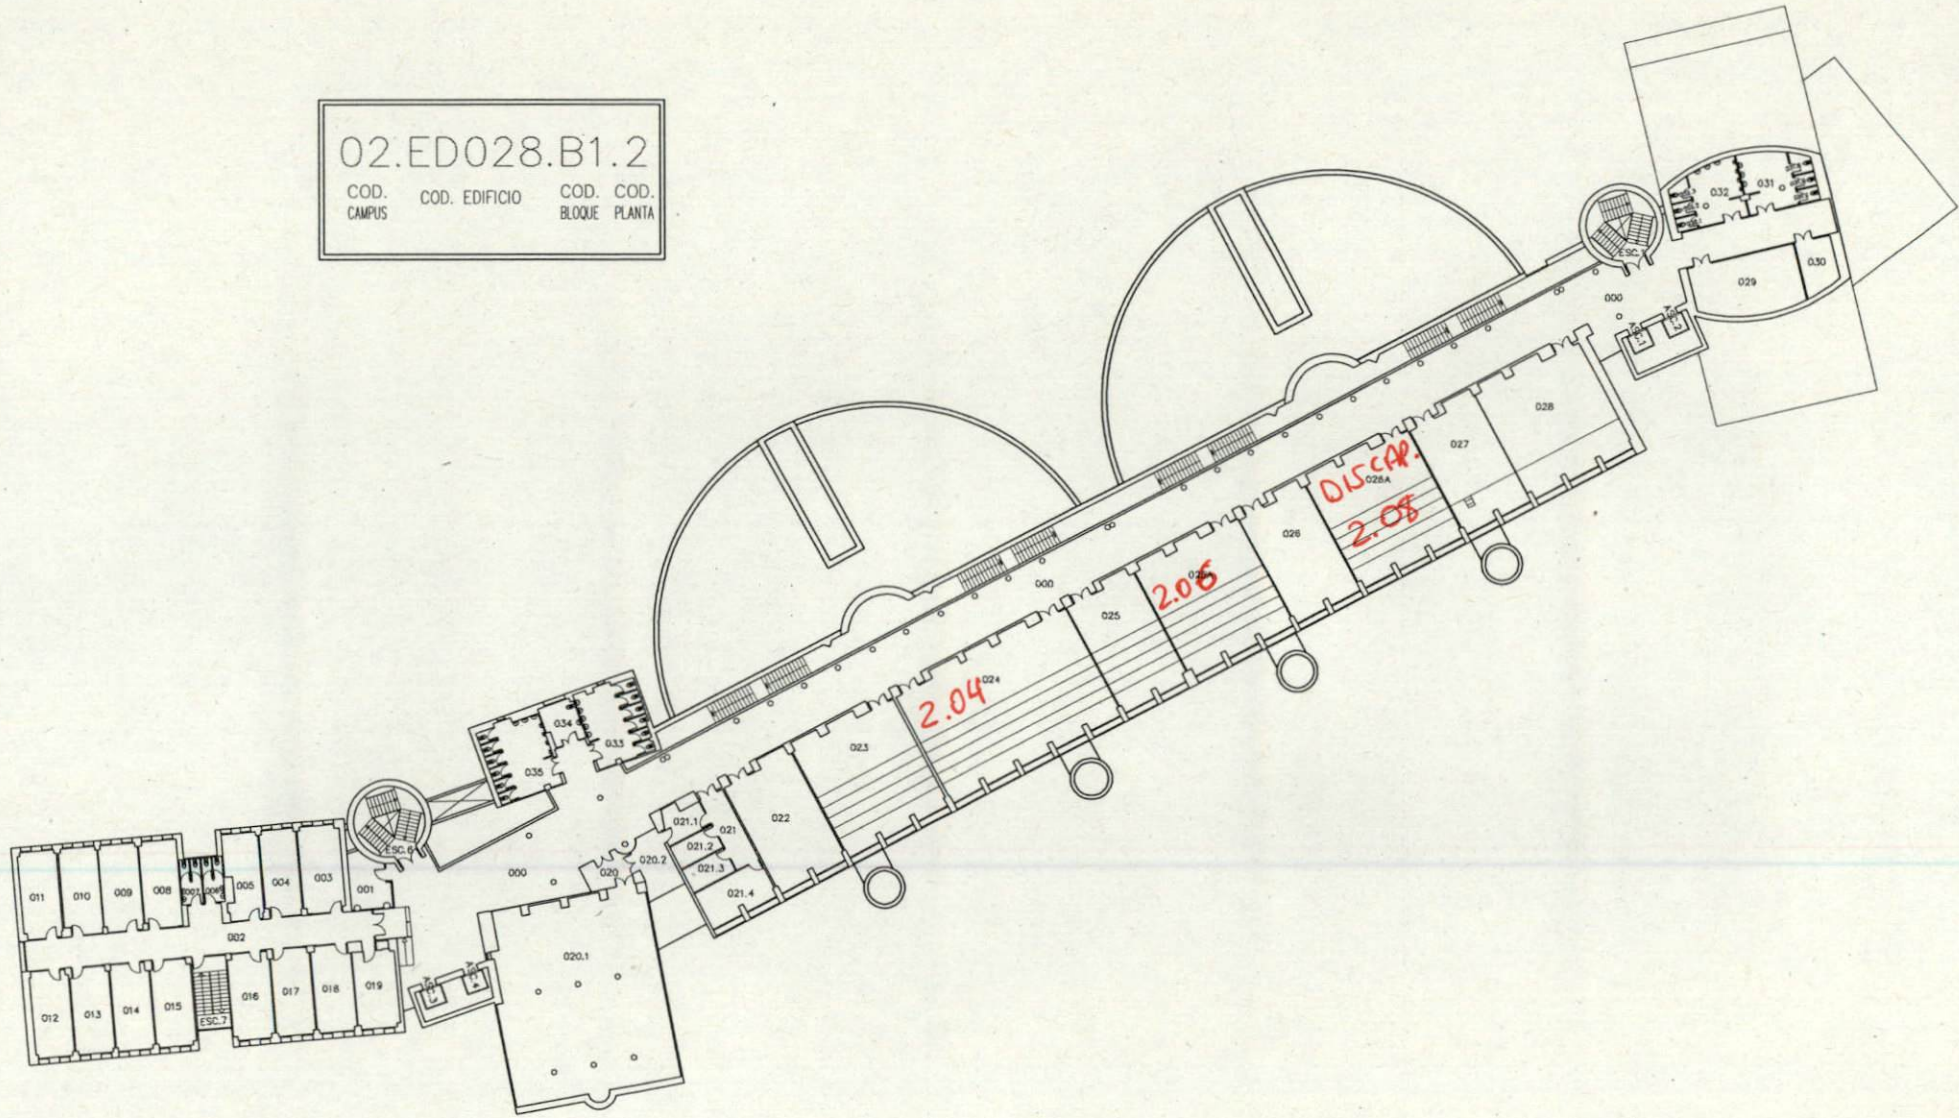

FACULTAD DE MATEMÁTICAS Y AULARIO GENERAL

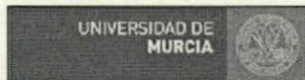

02-CAMPUS DE ESPINARDO

PLANTA 2ª