



ESPais FACULTAT DE DRET

ESPais APARCAMENT RAMON LLULL

ESPais BIBLIOTECA

ESPais AULARI SUD

Acceso aulas
101 y 103



Acceso aulas
104 y 105


Acceso aulas
106 y 107

Acceso aulas
108 y 109

Acceso aulas
110 y 111

Acceso aula
112 y 113



-  ACCÉS AULES
-  ZONES D'ACCÉS RESTRINGIT

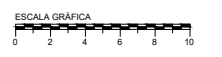




SITUACIÓ: CAMPUS TARONGERS		
EDIFICI: AULARI NORD		
PLÀNOL: PLANTA BAIXA		
DATA: JULIOL 2020	Nº PLÀNOL: 1	ESCALA: GRÀFICA

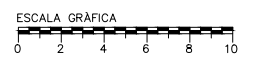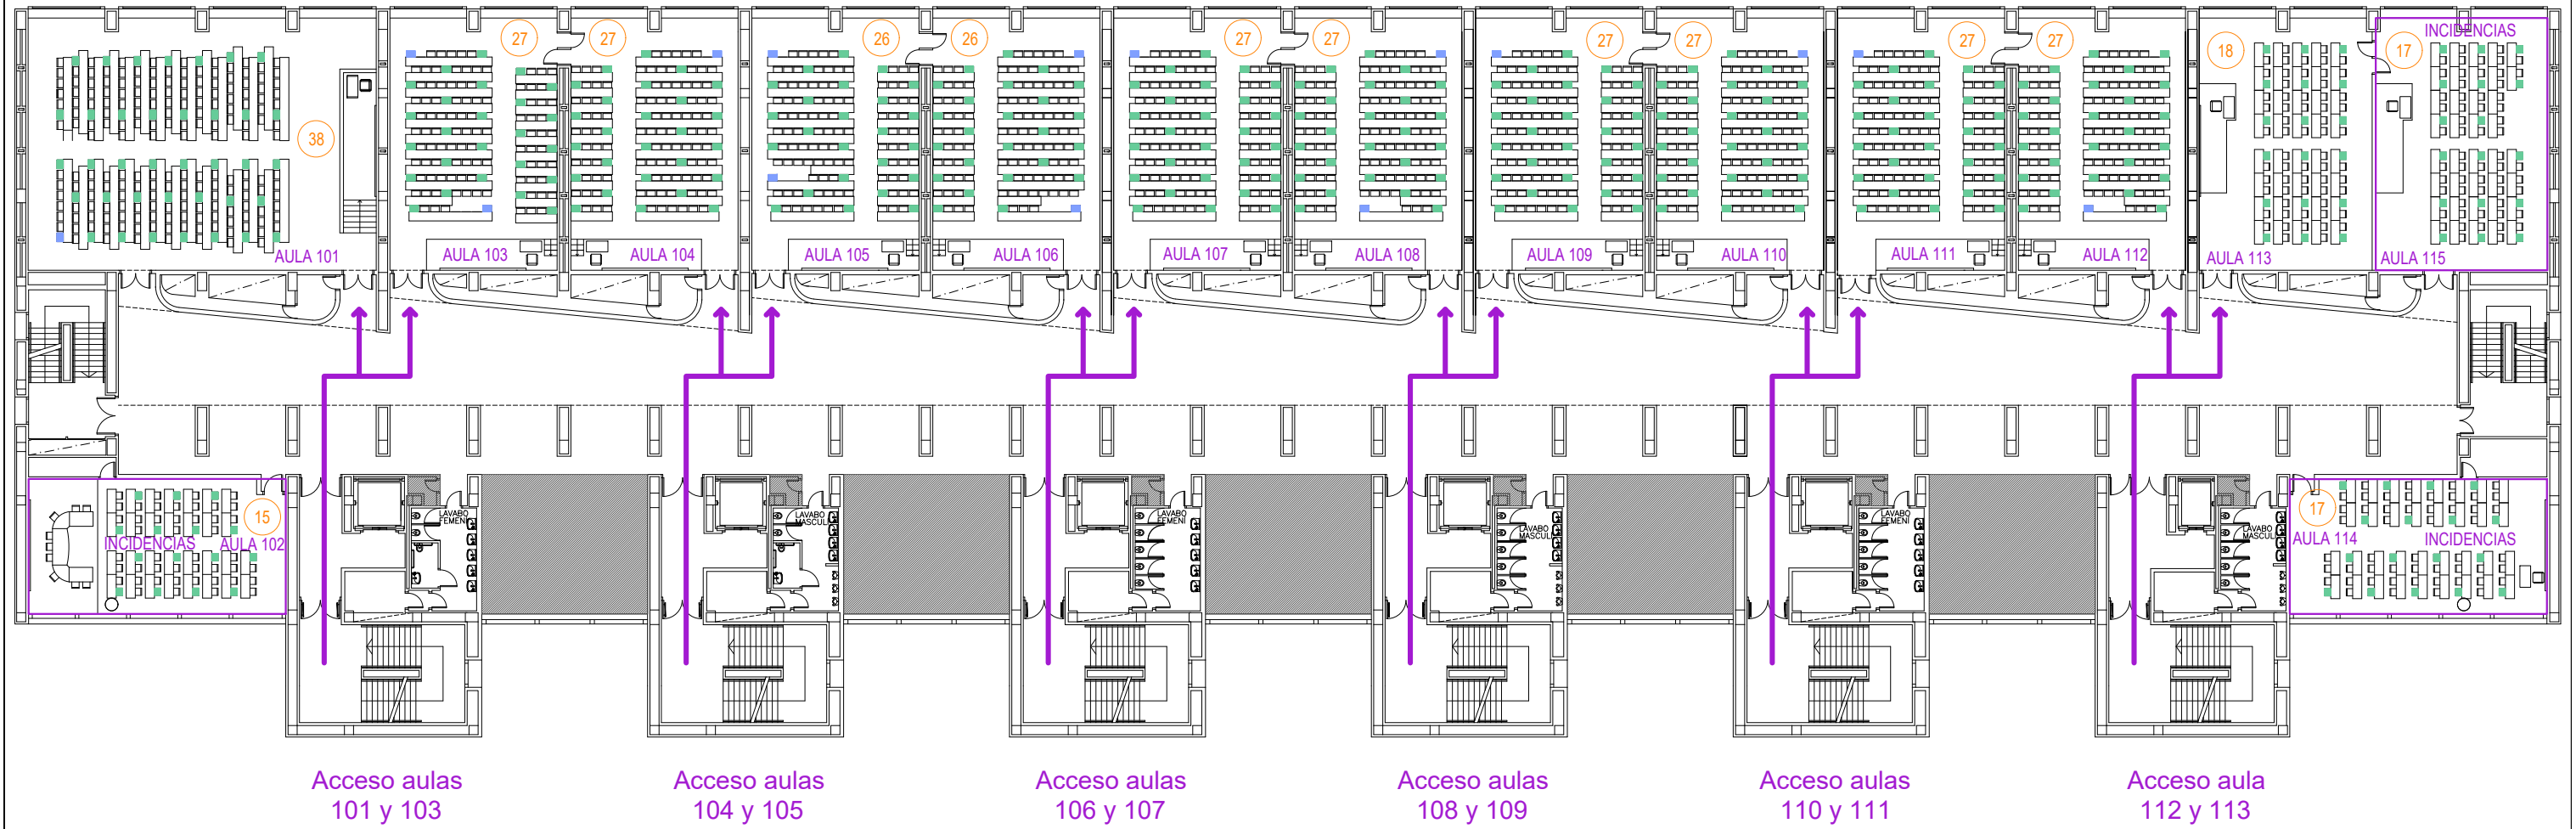

C/ PROFESOR FRANCISCO TOMAS Y VALIENTE



-  ACCÉS AULES
-  LLOCS D'EXAMEN
-  ZONES D'ACCÉS RESTRINGIT

SITUACIÓ: CAMPUS TARONGERS		
EDIFICI: AULARI NORD		
PLÀNOL: PLANTA PRIMERA		
DATA: JULIOL 2020	Nº PLÀNOL: 2	ESCALA: GRÁFICA