


PLANTA BAJA

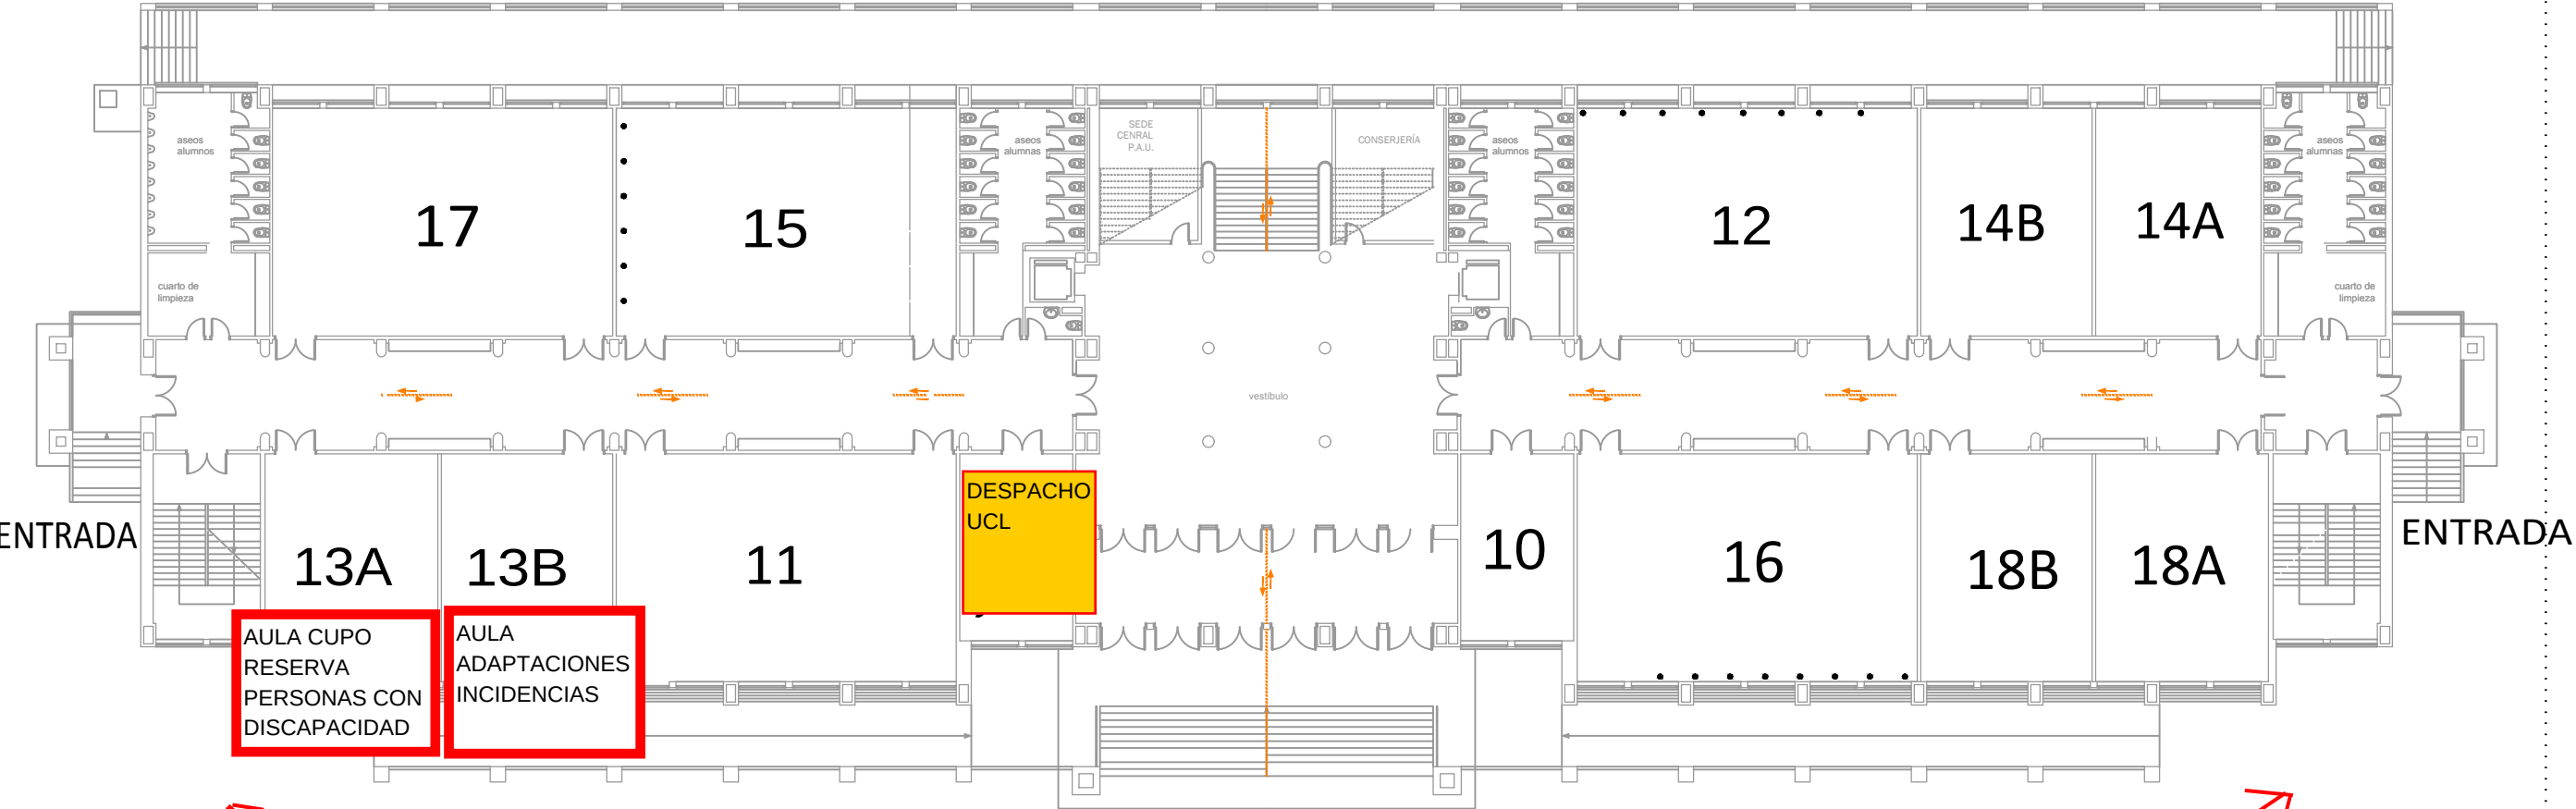

AULARIO
UNIVERSITARIO

Campus Esgueva

PLANTA BAJA

E 1/300

0 1 2 3 5 10m