


UNIVERSIDAD DE VALLADOLID. AULARIO CAMPUS ESGUEVA
Calle Reyes Magos, s/n, 47011. Valladolid

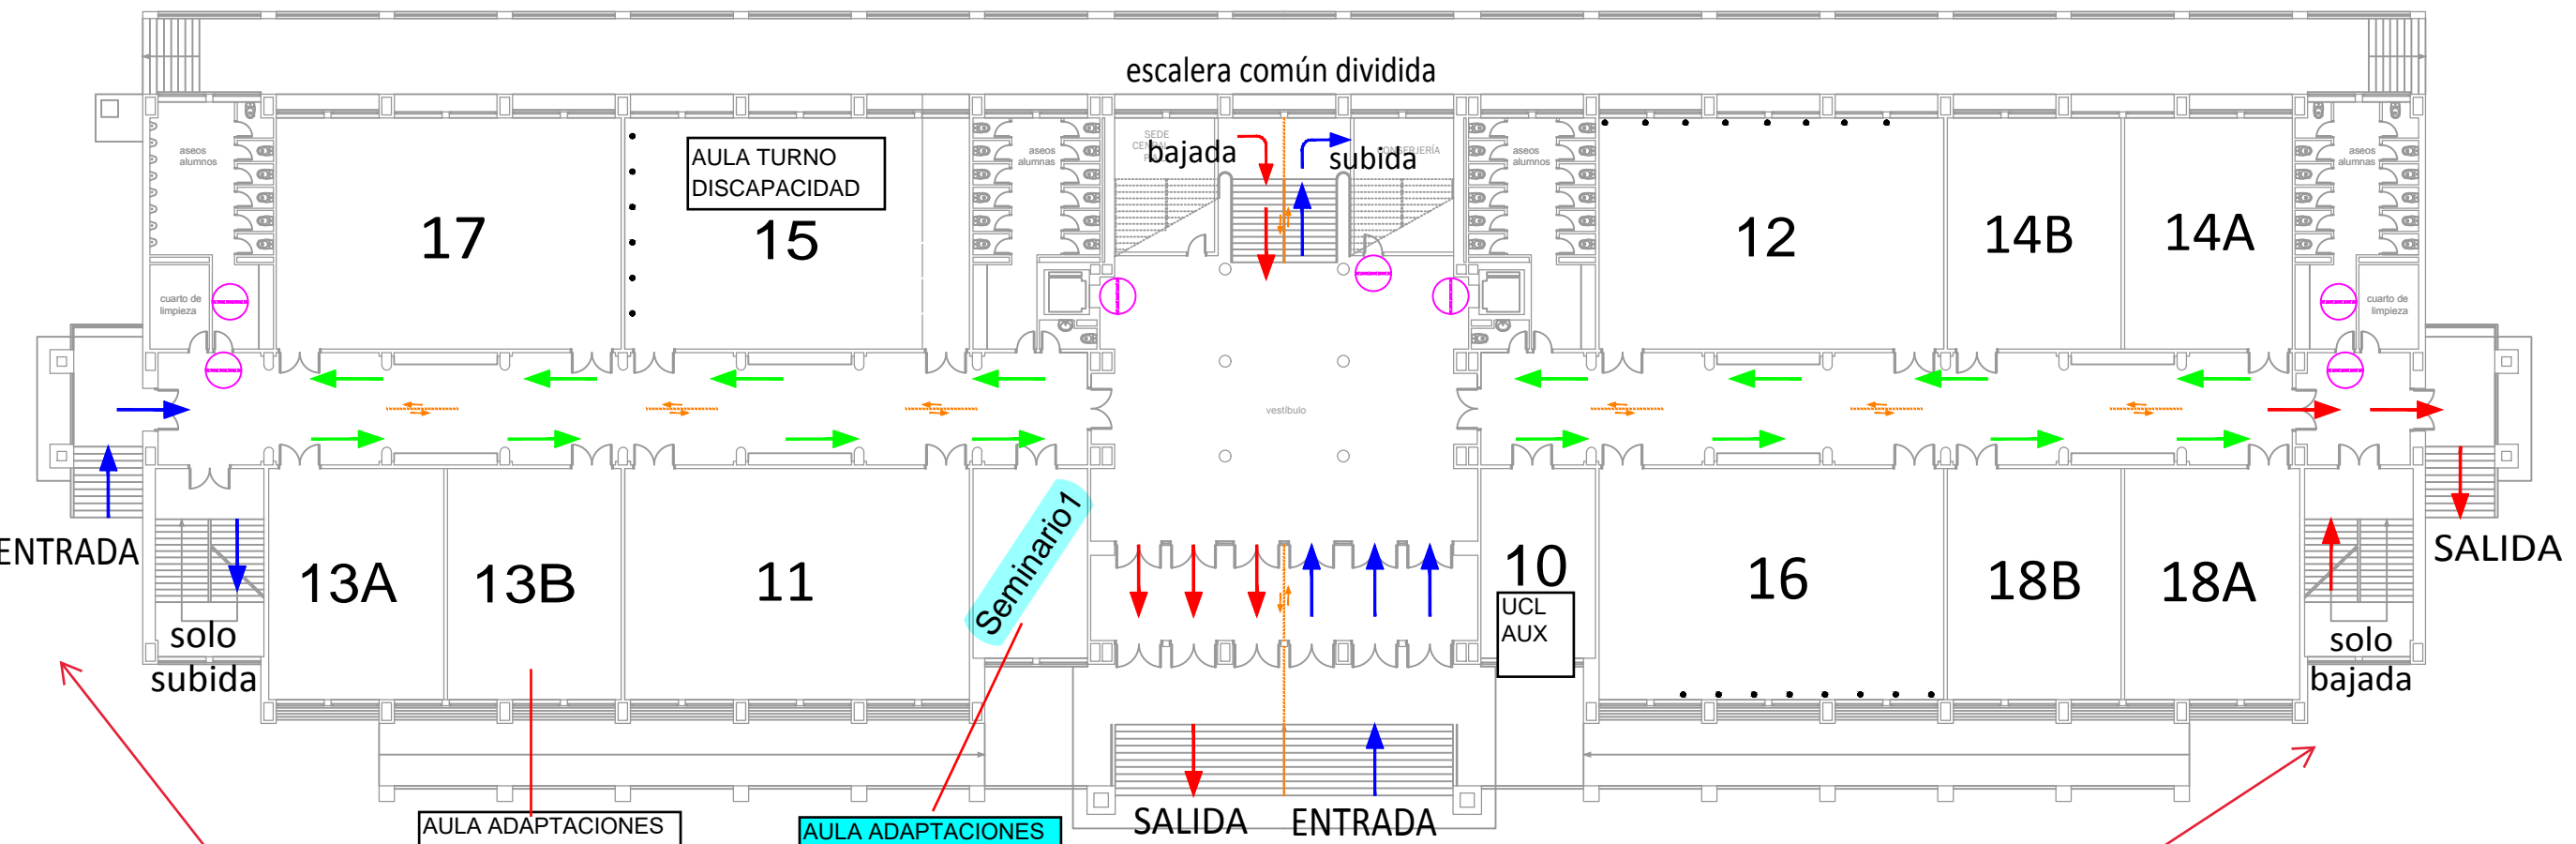

AULA ADAPTACIONES
E INCIDENCIAS
AUXILIO JUDICIAL

AULA ADAPTACIONES
E INCIDENCIAS
TRAMITACIÓN P.A.

ACCESO AULAS
11, 13A, 13B, 15 Y 17
AUXILIO JUDICIAL

ACCESO AULAS 1º PLANTA
21, 22, 23, 24, 25, 27, S. ESTUD
TRAMITACIÓN P.A.

ACCESO AULAS
12, 14A, 14B, 16, 18A, 18B
AUXILIO JUDICIAL

LEYENDA SEÑALIZACIÓN DE RECORRIDOS Y SEÑALIZACIÓN-COVID 19

- ENTRADA A EDIFICIO
- SALIDA DE EDIFICIO
- DIRECCIÓN SEGURA RECORRIDO
- SEÑAL INDICADORA RECORRIDO
- SEÑALIZACIÓN EN EL SUELO SEPARACIÓN 1,5 METROS
- BANDAS DE SEPARACIÓN DOBLE SENTIDO


AULAS TRAMITACIÓN PROCESAL Y ADMINISTRATIVA

AULARIO
UNIVERSITARIO

Campus Esgueva

PLANTA BAJA

MAPA DE ITINERARIOS . PLANTA BAJA

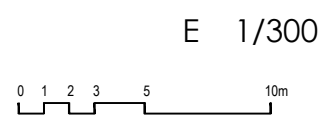

UNIVERSIDAD DE VALLADOLID. AULARIO CAMPUS ESGUEVA
Calle Reyes Magos, s/n, 47011. Valladolid



LEYENDA SEÑALIZACIÓN DE RECORRIDOS Y SEÑALIZACIÓN-COVID 19


ENTRADA A EDIFICIO	
SALIDA DE EDIFICIO	
DIRECCIÓN SEGURA RECORRIDO	
SEÑAL INDICADORA RECORRIDO	
SEÑALIZACIÓN EN EL SUELO SEPARACIÓN 1,5 METROS	
BANDAS DE SEPARACIÓN DOBLE SENTIDO	

**AULARIO
UNIVERSITARIO**

Campus Esgueva

PLANTA PRIMERA

E 1/300

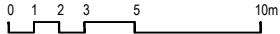

MAPA DE ITINERARIOS . PLANTA PRIMERA