


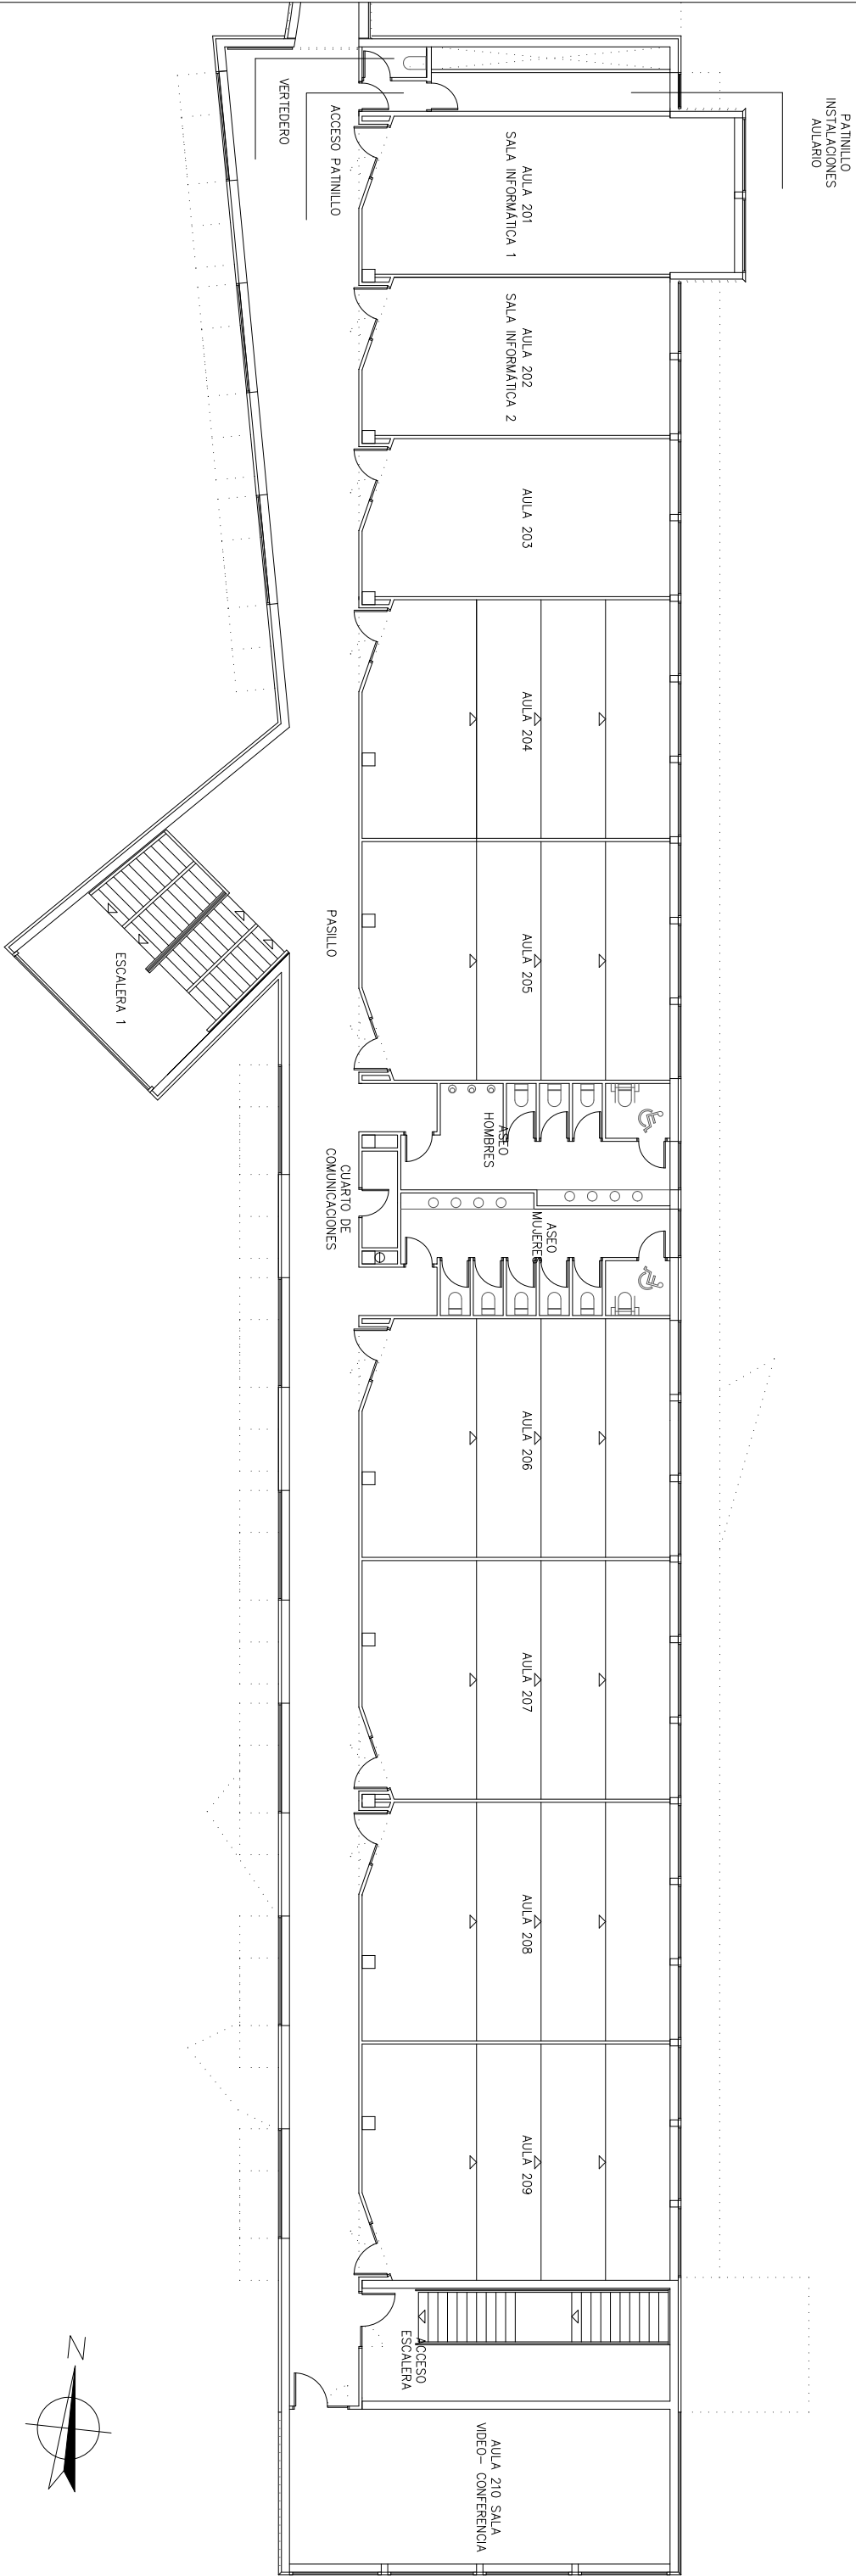

# CENTRO CIENTÍFICO TECNOLÓGICO

FASE II AULARIO

PLANTA SEGUNDA

Oficina Técnica de Obras e Infraestructuras

JULIOI 2013

E 1:200



UNIVERSIDAD  
DE LA RIOJA



ibertus  
CAMPOS DE EXCELENCIA  
INTERNACIONAL